


vindsvåning

SKALA 1:200

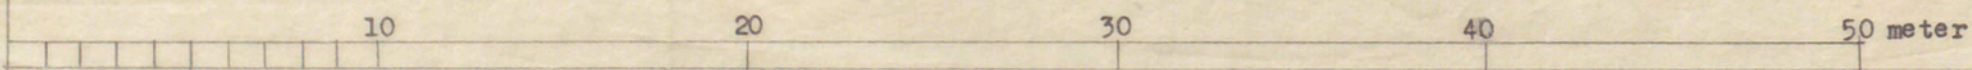

S L A G S T A - S K O L A .

STOCKHOLMS STADS FASTIGHETSKONTOR
HUSBYGGNADSAVDEN. ARKITEKTBYRÅN

RIT. D 5/2 1951. P.S. HUVUDNR

GR. D / 19.....

GODK. D / 19.....

al.