

4 Strand
1950


Kv. Ordensgraden

Karta för nybyggnad över Tomten nr 3 i kv. Ceremonien inom stadsdelen Nockebyhov i Stockholm

Upprättad den 27 dec. 1951 av
Alfvar Holm
Mättningsman

TILL BYGGNADSKÄMAREN
2 JAN. 1952

BEVARAS 4

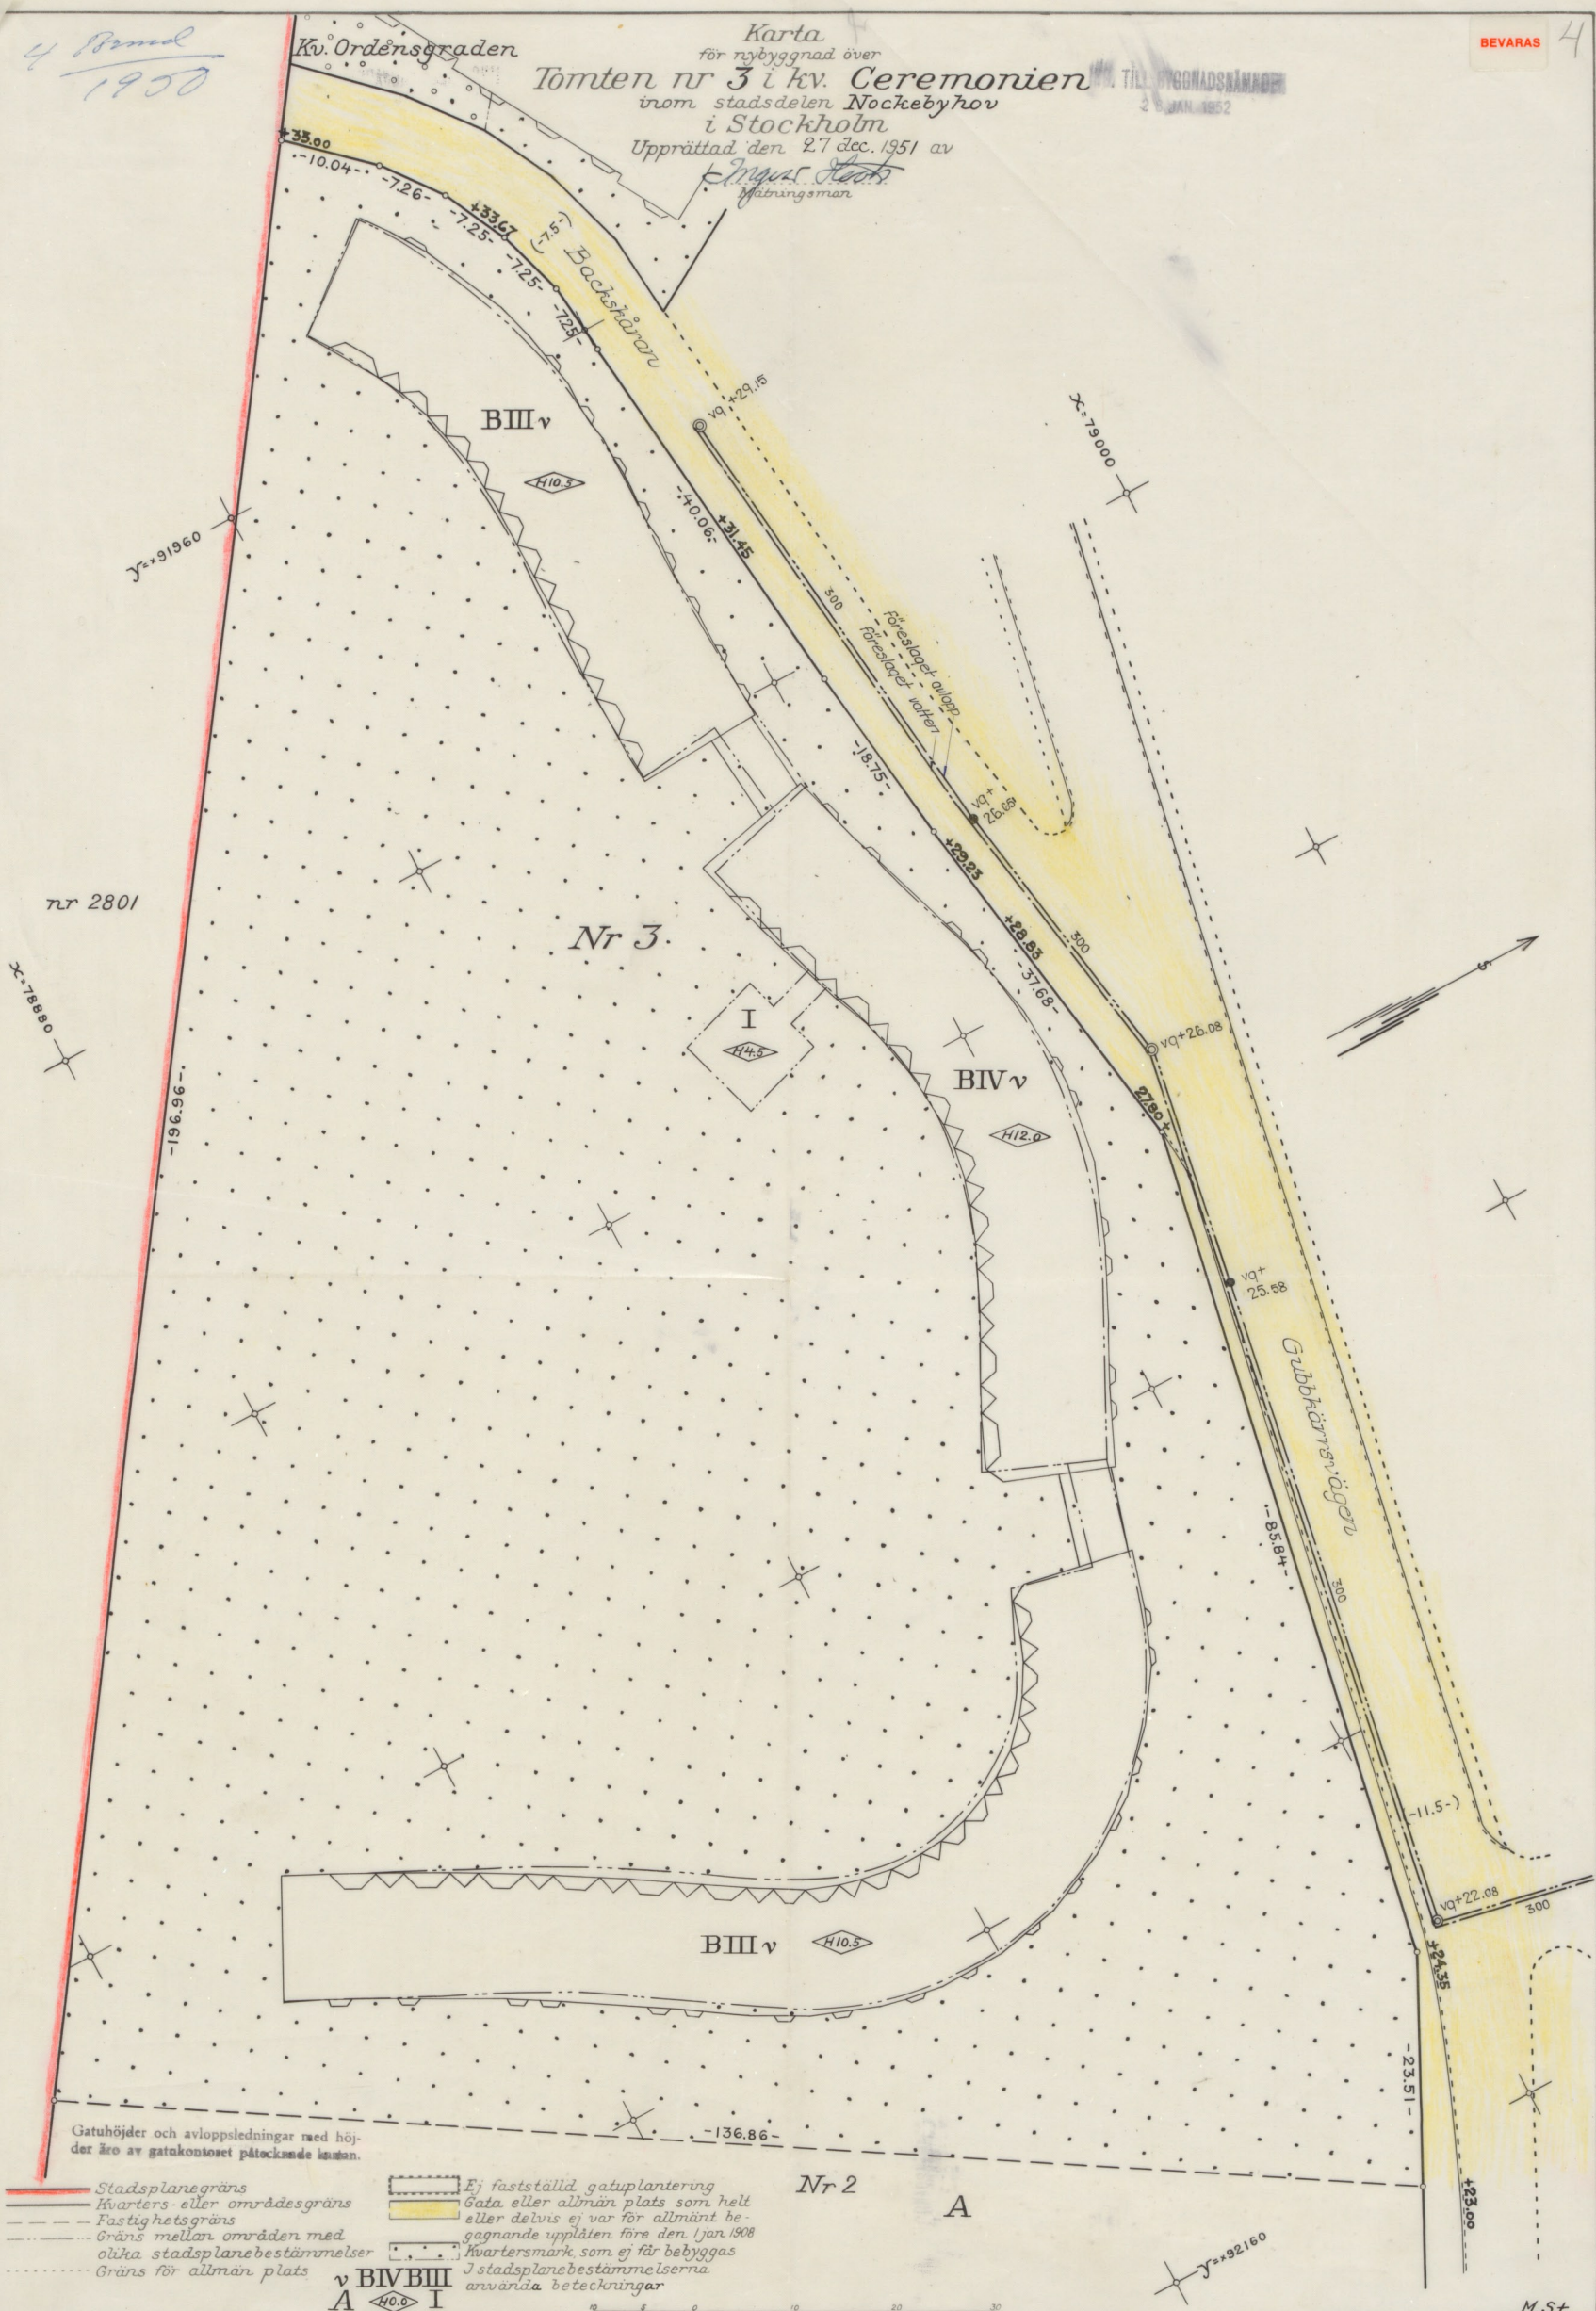

Gatuhöjder och avloppsledningar med höjder äro av gatakontoret påtecknade i kanten.

- Stadsplane grän
- Kvarters eller områdesgrän
- Fastighetsgrän
- Grän mellan områden med olika stadsplanebestämmelser
- Grän för allmän plats

- Ej fastställd gatuplanering
- Gata eller allmän plats som helt eller delvis ej var för allmänt be- gagnande upplåten före den 1 jan 1908
- Kvartersmark som ej får bebyggas i stadsplanebestämmelserna använda beteckningar

v BIVBIII
A 40.0 I