


Grund
1950

17 APRIL 1950

BEVARAS

Stockholm den 21/4 1950.

Likheten med den fastställda
visningen bestrykes
Stockholm den 9 juni 1950
Bäckström

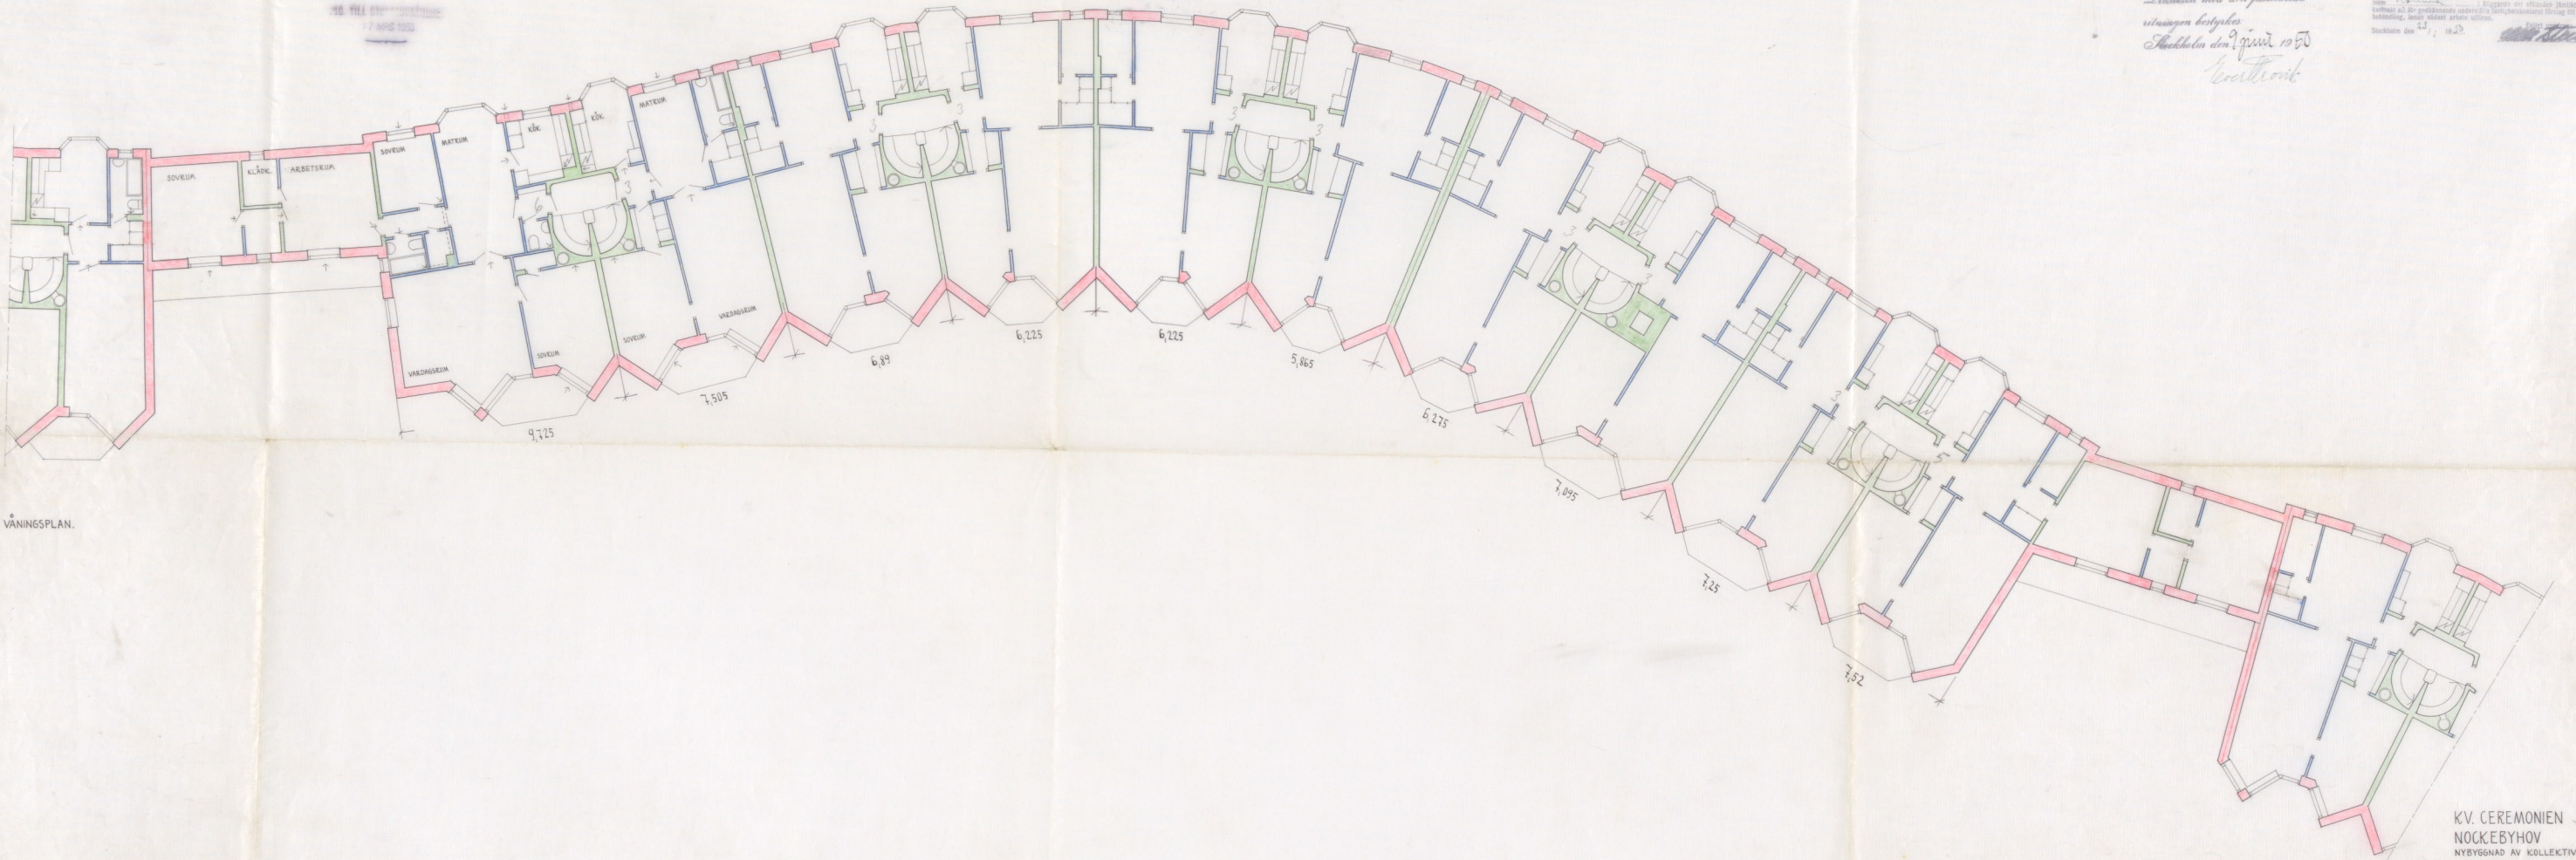

VÅNINGSPÅN.

SKALA 1:100
DM 10 0 1 2 3 4 5 6 7 8 9 10 M

KV. CEREMONIEN 3
NOCKEBYHOV
NYBYGGNAD AV KOLLEKTIVHUS
STOCKHOLM DEN -50
SVEN BÄCKSTRÖM - LEIF REINIUS
Arkitekt Leif Reinius
ARK. SÄK
A/17823