


4 *Denck*  
1950

17 JUNI 1950

BEVARAS

Likheten med den fastställda  
situationen bestrykes  
Stockholm den 29 juni 1950  
*Leif Keinius*


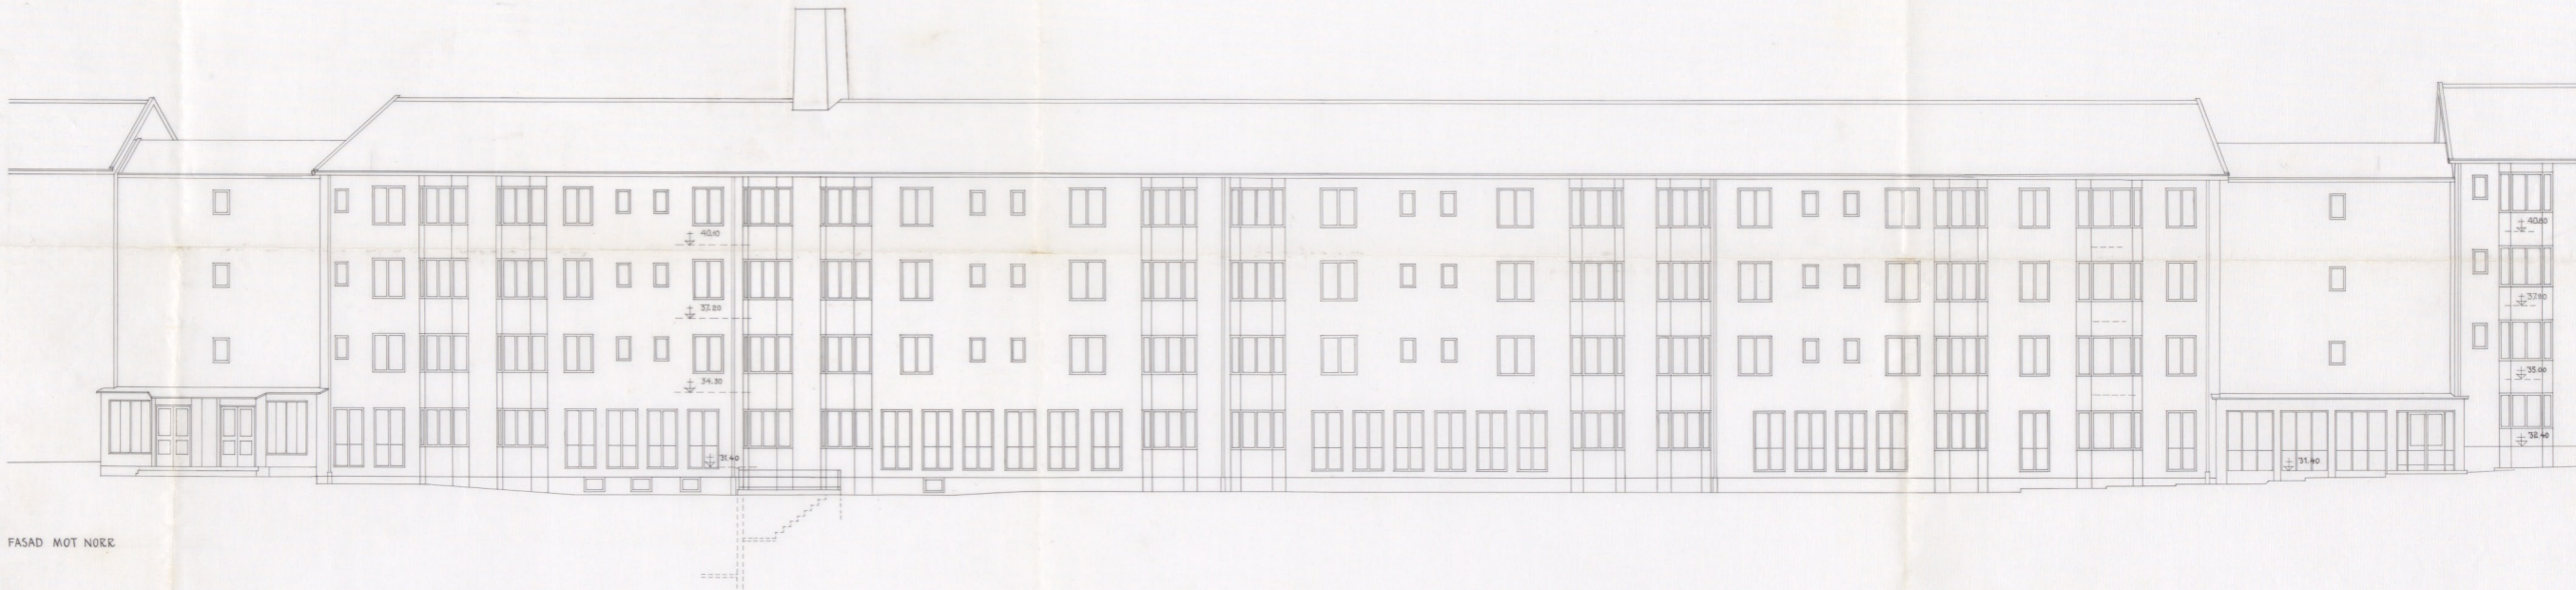

FASAD MOT NÖR

SKALA 1:100  
0 1 2 3 4 5 6 7 8 9 10 M

KV. CEREMONIEN  
NÖCKEBYHOV  
NYBYGGNAD AV KOLLEKTIVHUS  
STOCKHOLM DEN -50  
SVEN, BÄCKSTRÖM - LEIF KEINIUS  
*Sven Bäckström* *Leif Keinius*  
ARK. SAR

A/7283