BEVARAS

Likheten med den fastställda ritningen bestyrkes:
Stockholm den 6 Dec. 1950
Vics Oelsner

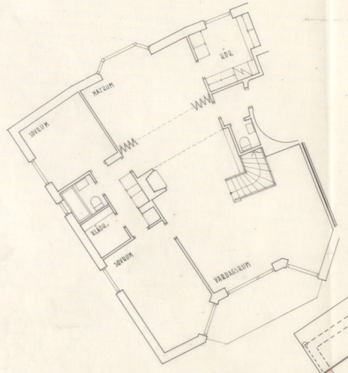


VÅNIN 2 TR.

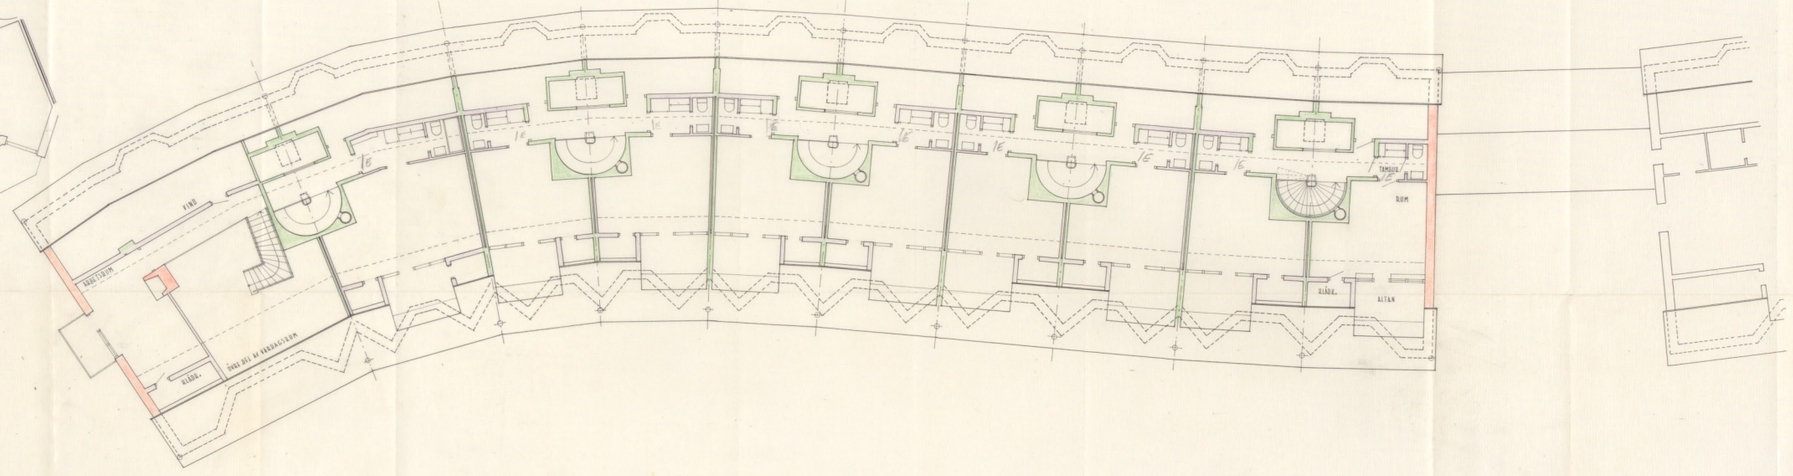


VINDSPLAN.

SKALA 1:100
DM 10 0 1 2 3 4 5 6 7 8 9 10M

A

KV. CEREMONIEN 3
NOCKEBYHOV
ÄNDRING AV KOLLEKTIVHUS
STOCKHOLM DEN 14.9.50
SVEN BACKSTRÖM – LEIF REINIUS
Sven Backström Leif Reinius
ARK. SAR.

A 17883