


K 129

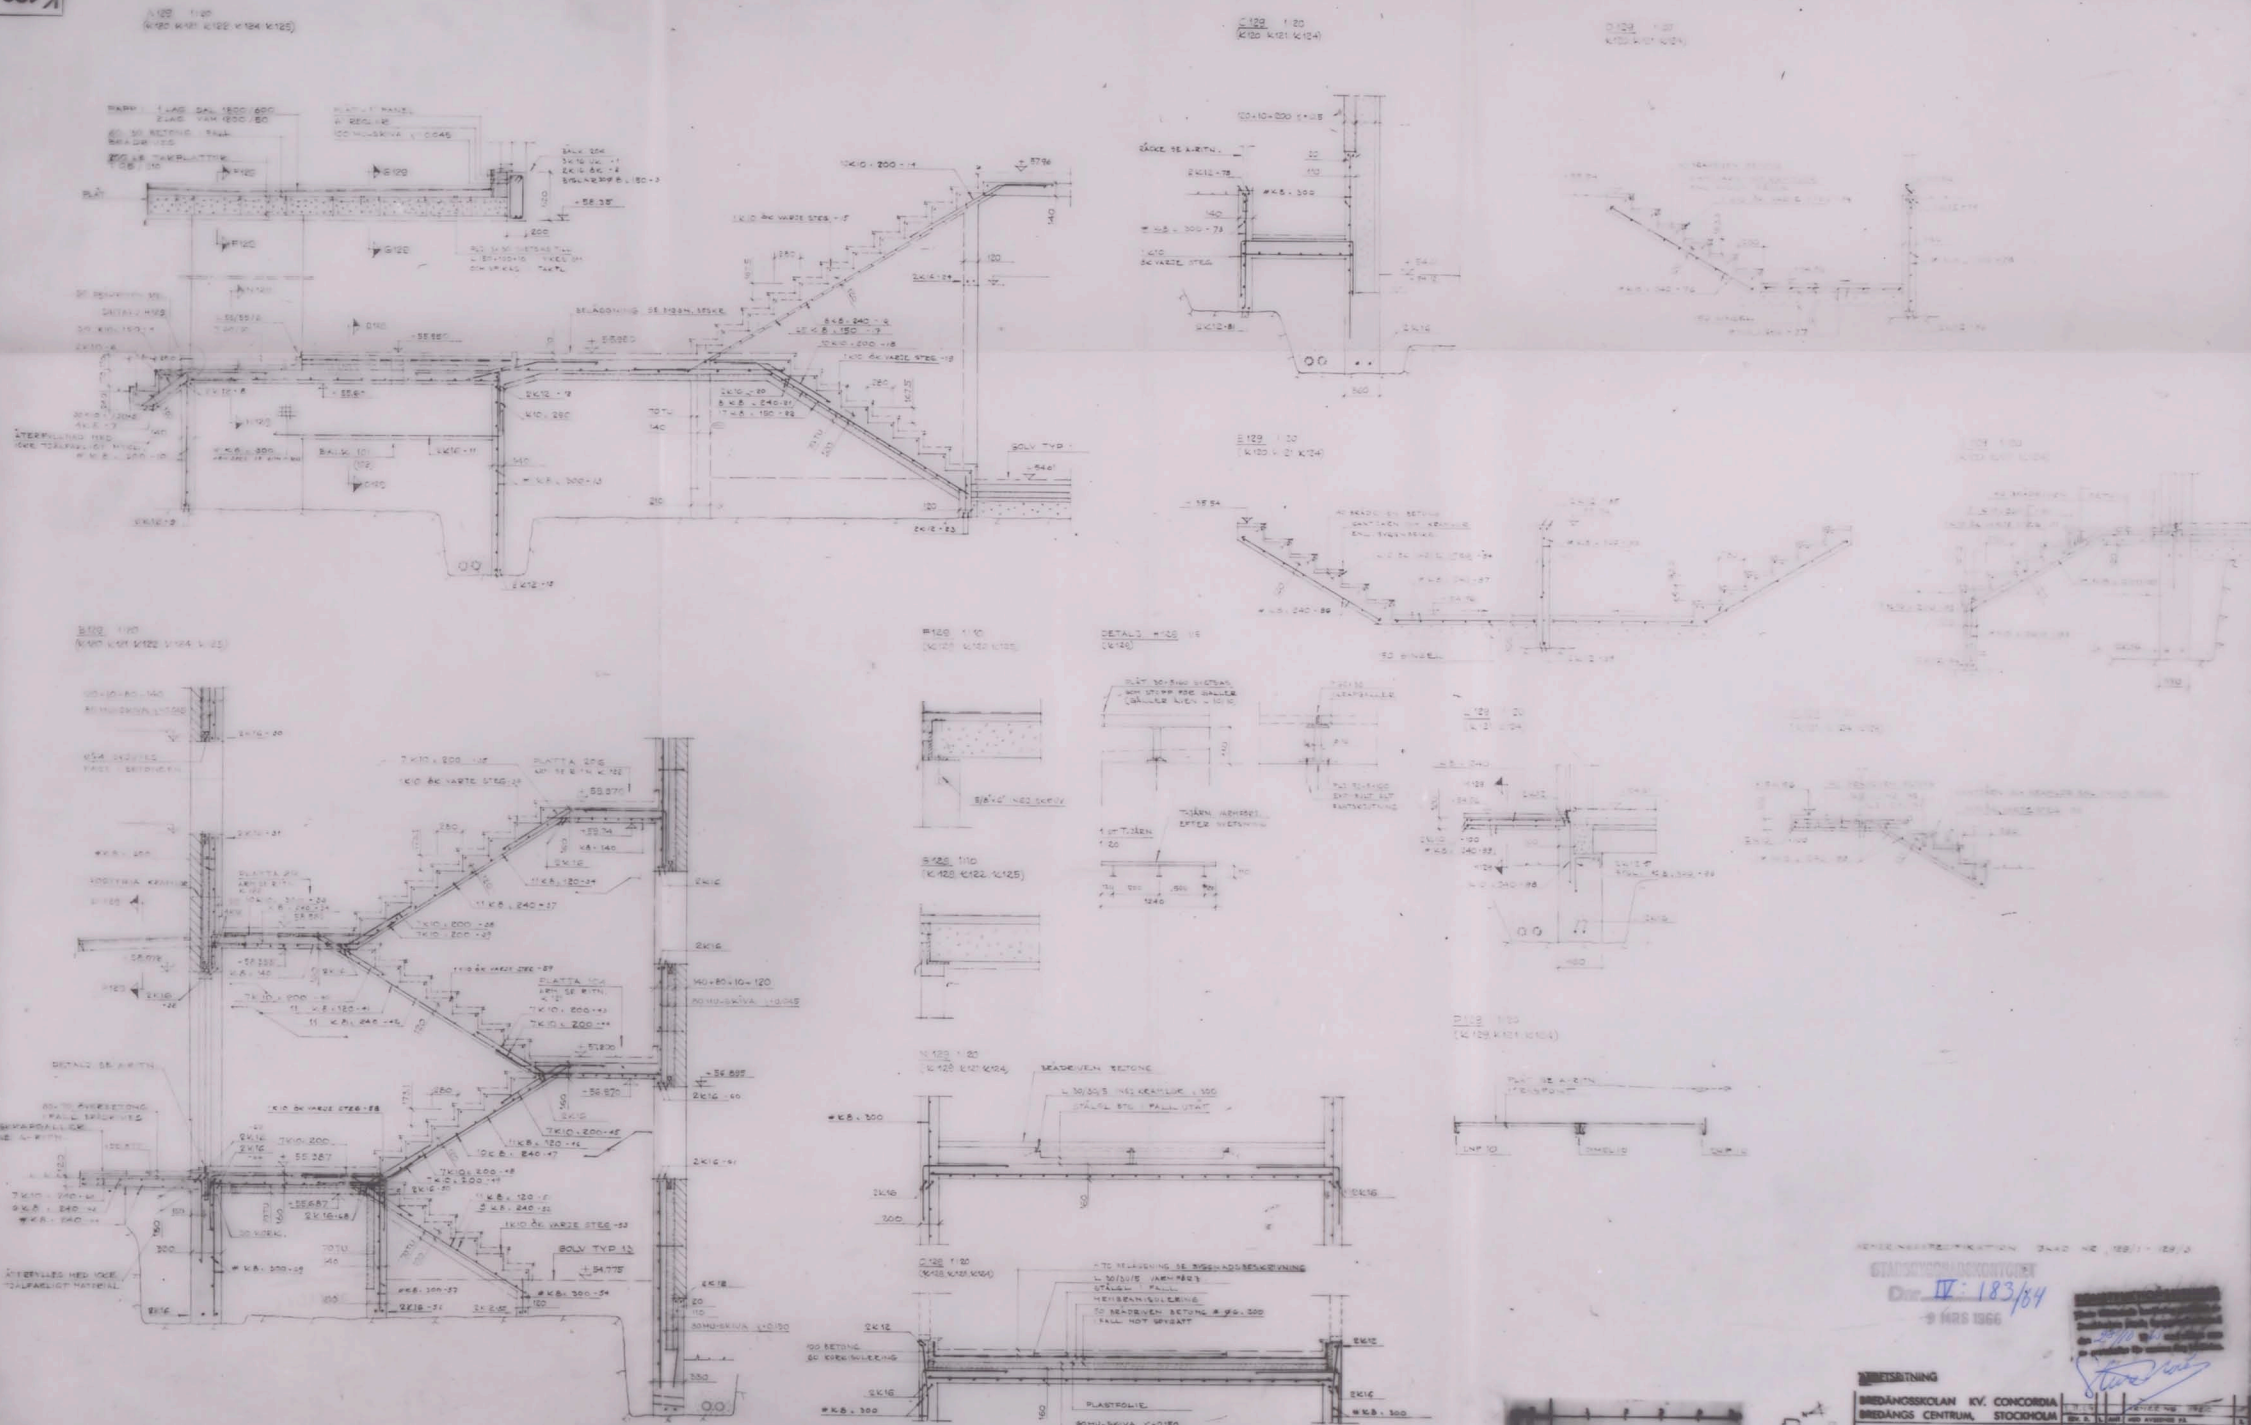

 STADSBYGGNADSBYRÅN  
 Dir. II: 183/64  
 9 MRS 1966

 BREDÅNGSKOLAN KV. CONCORDIA  
 BREDÅNGS CENTRUM, STOCKHOLM


K 129

18201