K 135

KASETT 7 V ANTAL 1ST
1:20

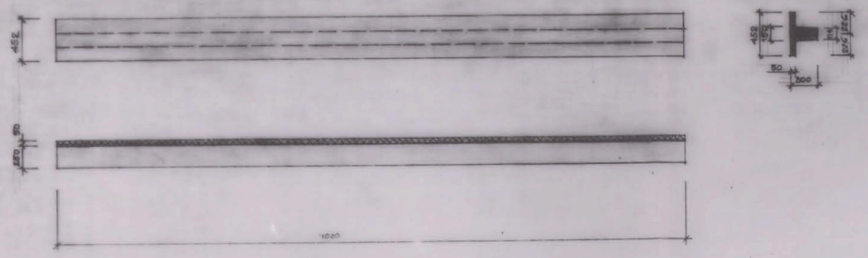

KASETT 8 V ANTAL 1ST
1:20

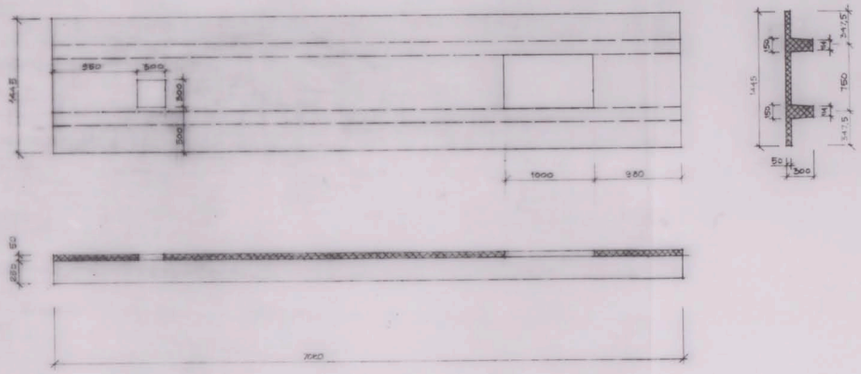

KASETT 9 V ANTAL 1ST
1:20

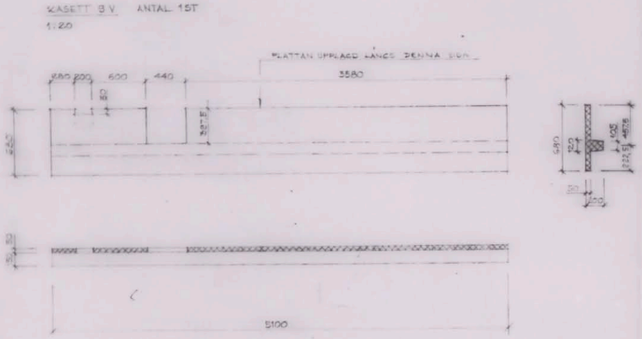

KASETT 10 V ANTAL 2ST
1:20

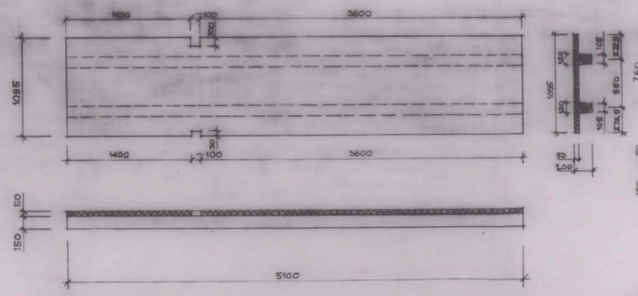

KASETT 11 V ANTAL 1ST
1:20

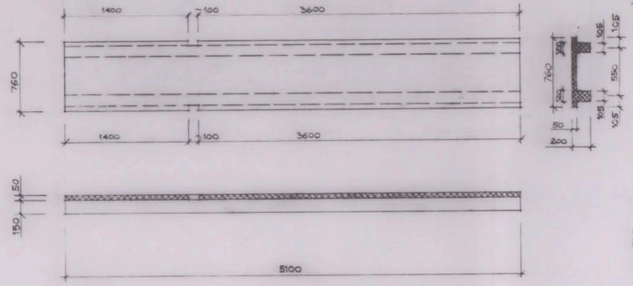

KASETT 12 V ANTAL 1 ST
1:20

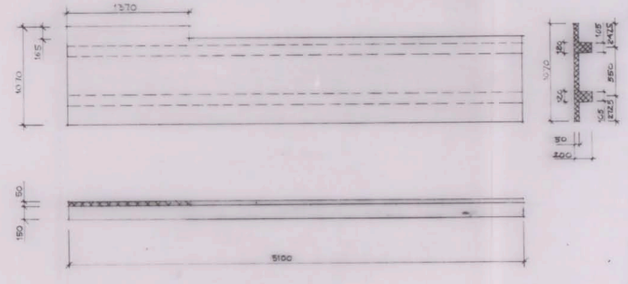

KASETT 13 V ANTAL 2ST
1:20

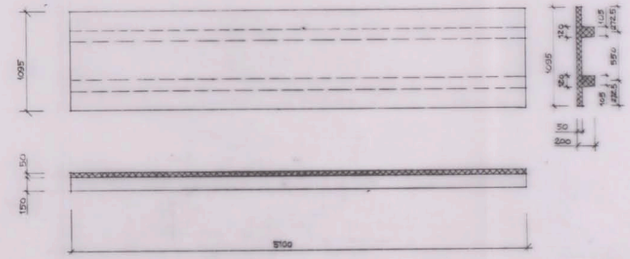

KASETT 14 V ANTAL 1 ST.
1:20

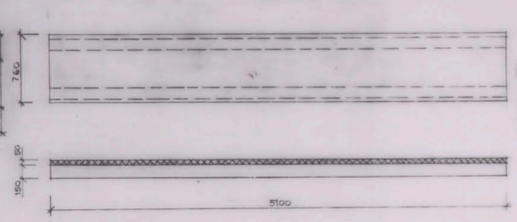

KASETT 15 V ANTAL 1ST
1:20

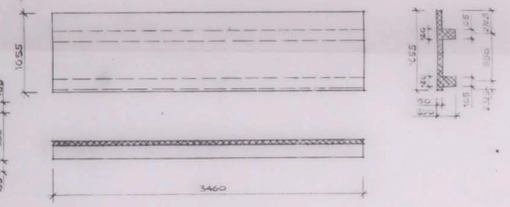

KASETT 16 V ANTAL 1ST
1:20

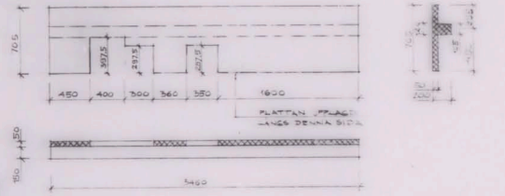

KASETT 17 V ANTAL 1ST
1:20

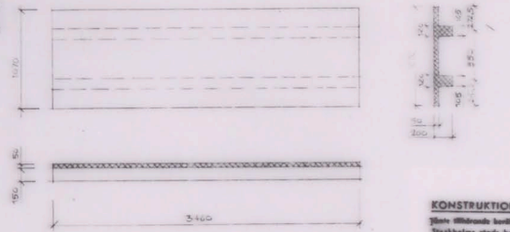

KONSTRUKTIONSRITNING

Denna riktlinjade handling godkänd av Stockholms stads byggnadsnämnd den 29/10 19 63 med villkor som av protokollet för samma dag inhämtas.

ANM

MÅTT Å PLATTBREDDER AVSER FRÄMMATTA BYGGMÅTTET + 5 MM FOGBREDD, PLATTA PLATTORNAS LÄGE I PLAN SE B TN C 12A

689.

BREDÄNGSSKOLAN KV. CONCORDIA
BREDÄNGS CENTRUM, STOCKHOLM

A:s J. HÖJER o. S. LUNDQVIST ARK. SAR
KUNGSHOLM. 7 STHLM K.

K:s CARL-AXEL HASSON INGENJÖRSBYRÅ AB
VÄSTERLÅNGGATAN 52 STOCKHOLM

V:s

El:

TEL.
32 54 04

87 07 22

94 01 20

21 83 20

REV. D. | ANM. | MED AVSEENDE PÅ

HUS 7
PREF KASETTPLATTOR

KONSTR. | VÅNINGSPL. | SKALA 1:20 | K135

Stockholms stads Byggnadsnämnd
Ritning nr. II: 18764
3. NOV 1965

#78207