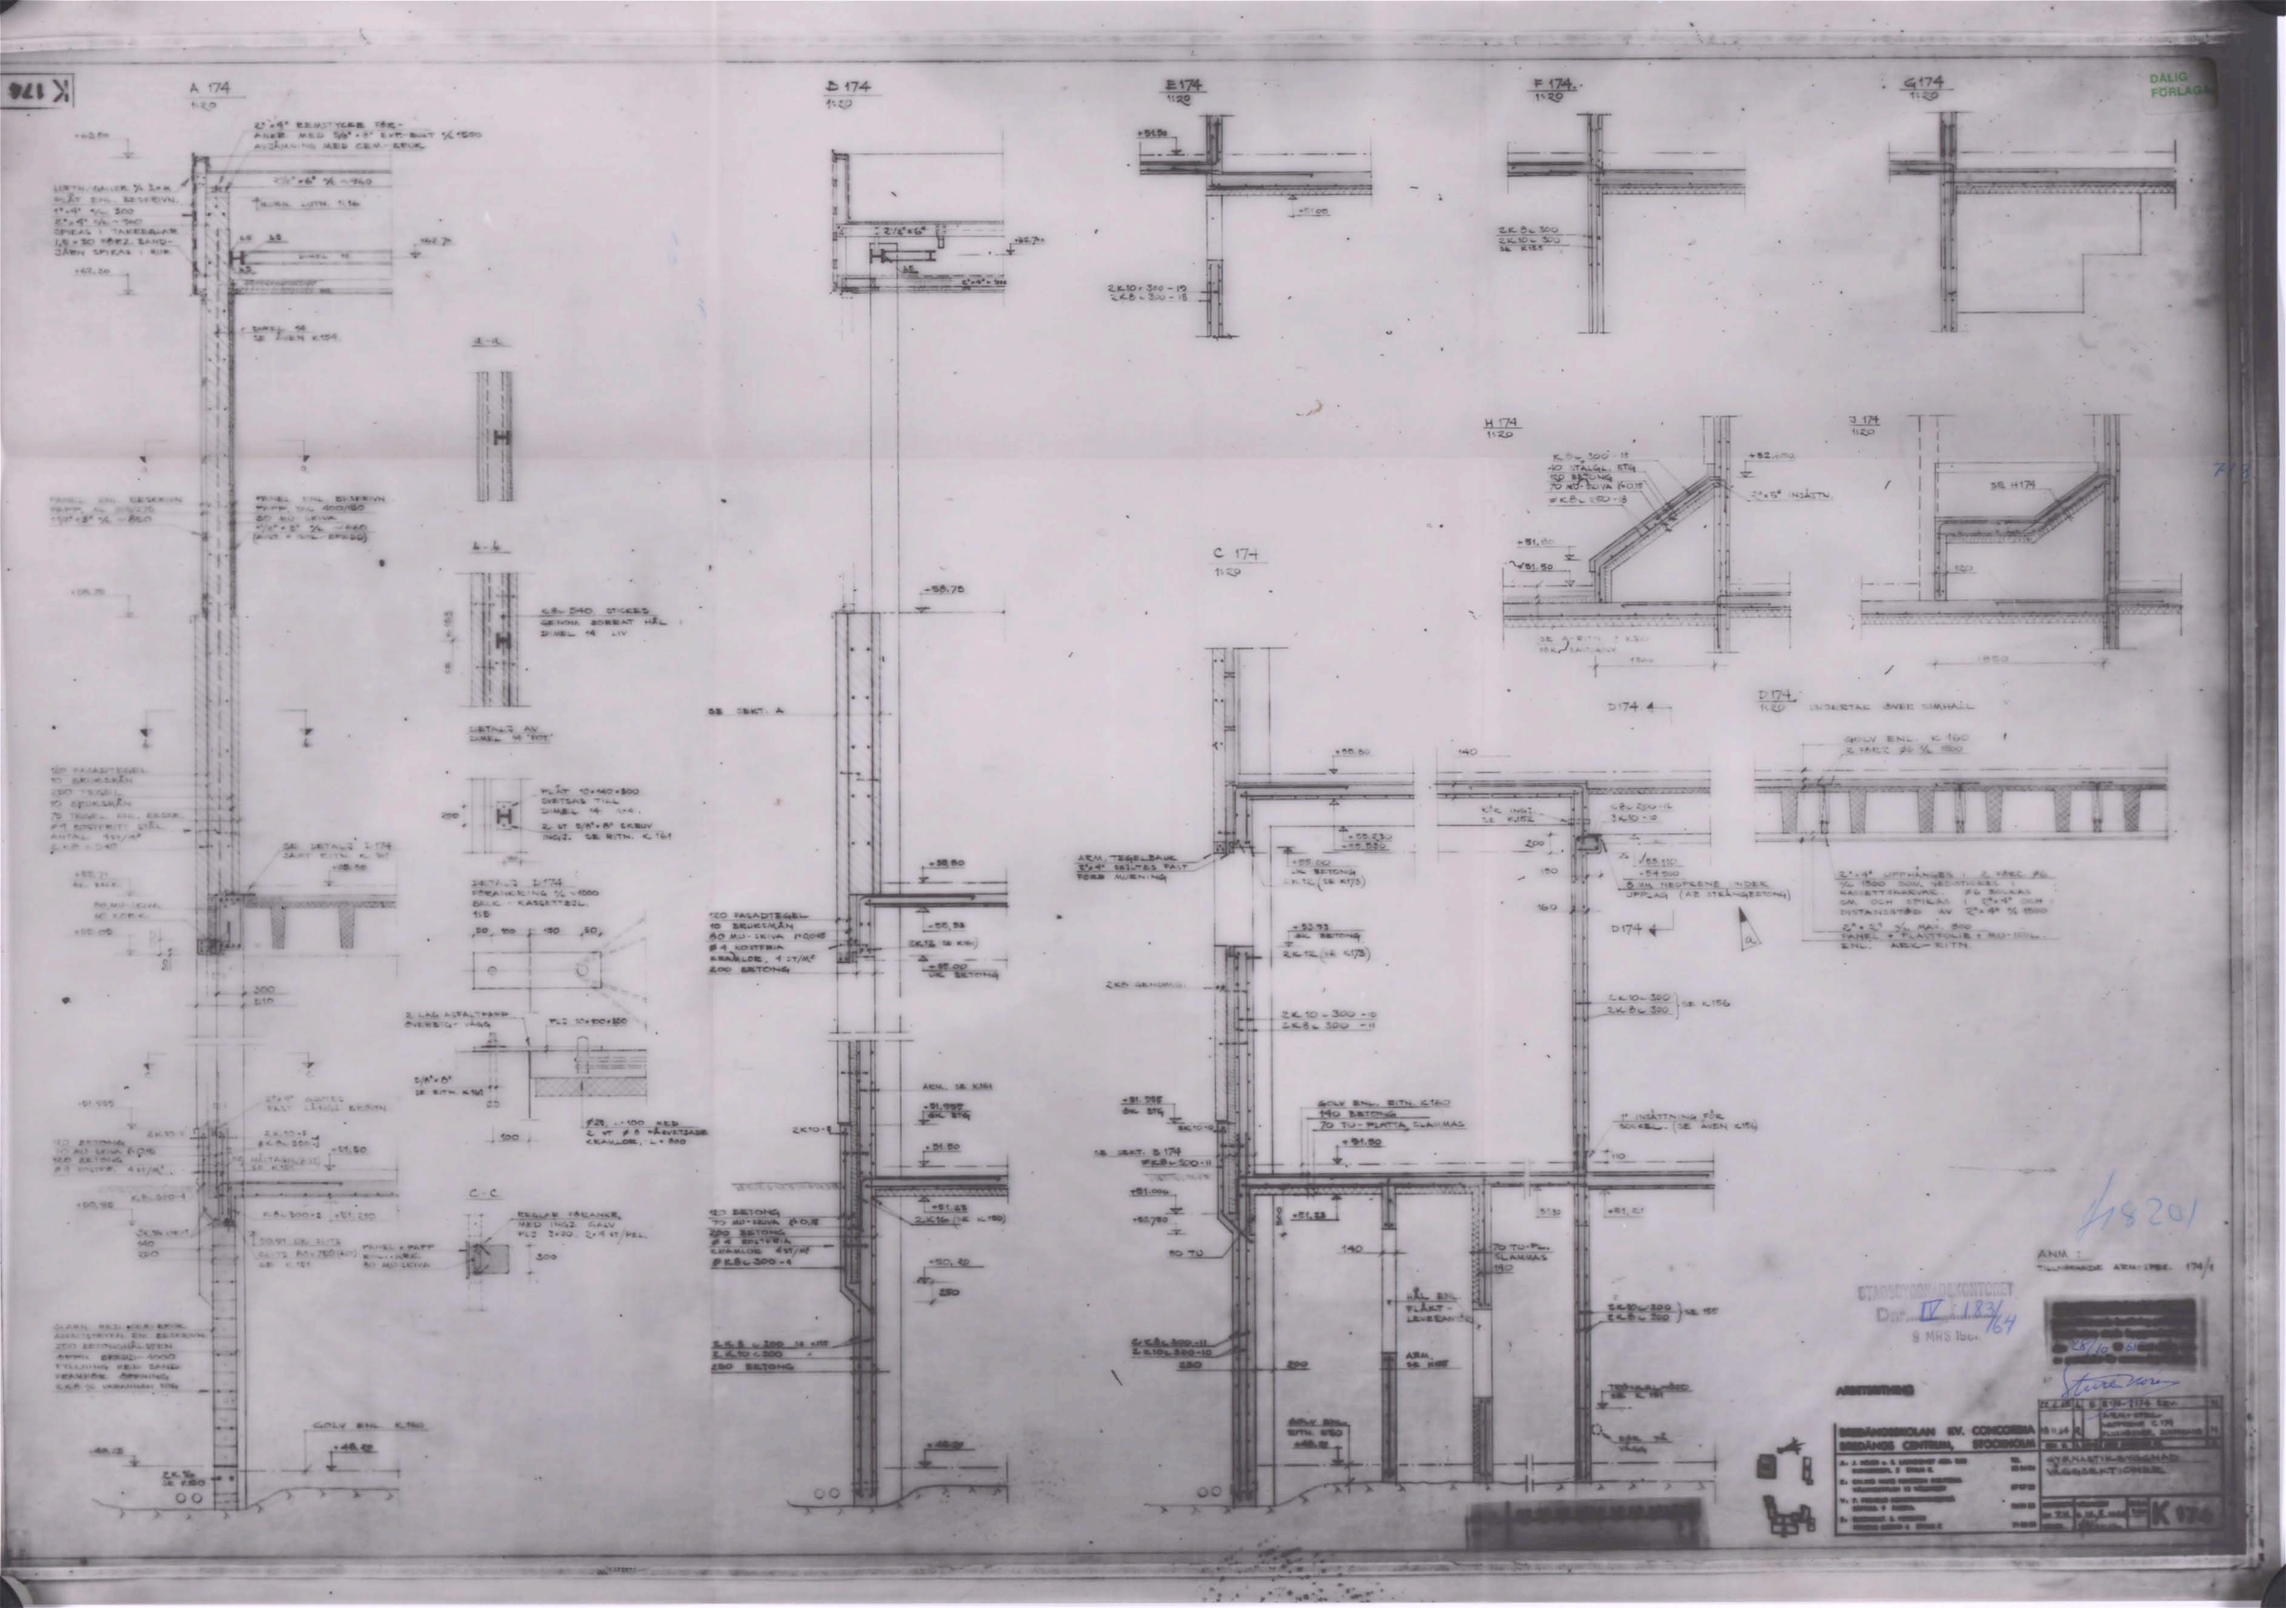
K 176
A 174
1:20
B 174
1:20
E 174
1:20
F 174
1:20
G 174
1:20
DÅLIG FÖRLAGA
H 174
1:20
J 174
1:20
C 174
1:20
D 174
1:20
SE SNITT A-A
SE SNITT B-B
SE SNITT C-C
SE DETALJ 1:174
SE SNITT A
SE SNITT B 174
SE SNITT C 174
SE H174
SE K156
SE K161
