



Öfverför i Stokholms Stad Byggnings Collegio d. 19 Mars 1751.

Enligt bifogad dessein är handelsman Herr Bucht sinna låta tebygga den berömt på Ladugårdslandet
Sub N^o 10. Utväller aldrig för en i S. M. K. om det Högste Byggnings och Ämbets Collegii givne benägne
approbation och tillstånd här i Stokholm d. 10 Mars 1751

Den Westrell

Är det denna dessein som intet annat
att denna

J. Carlberg

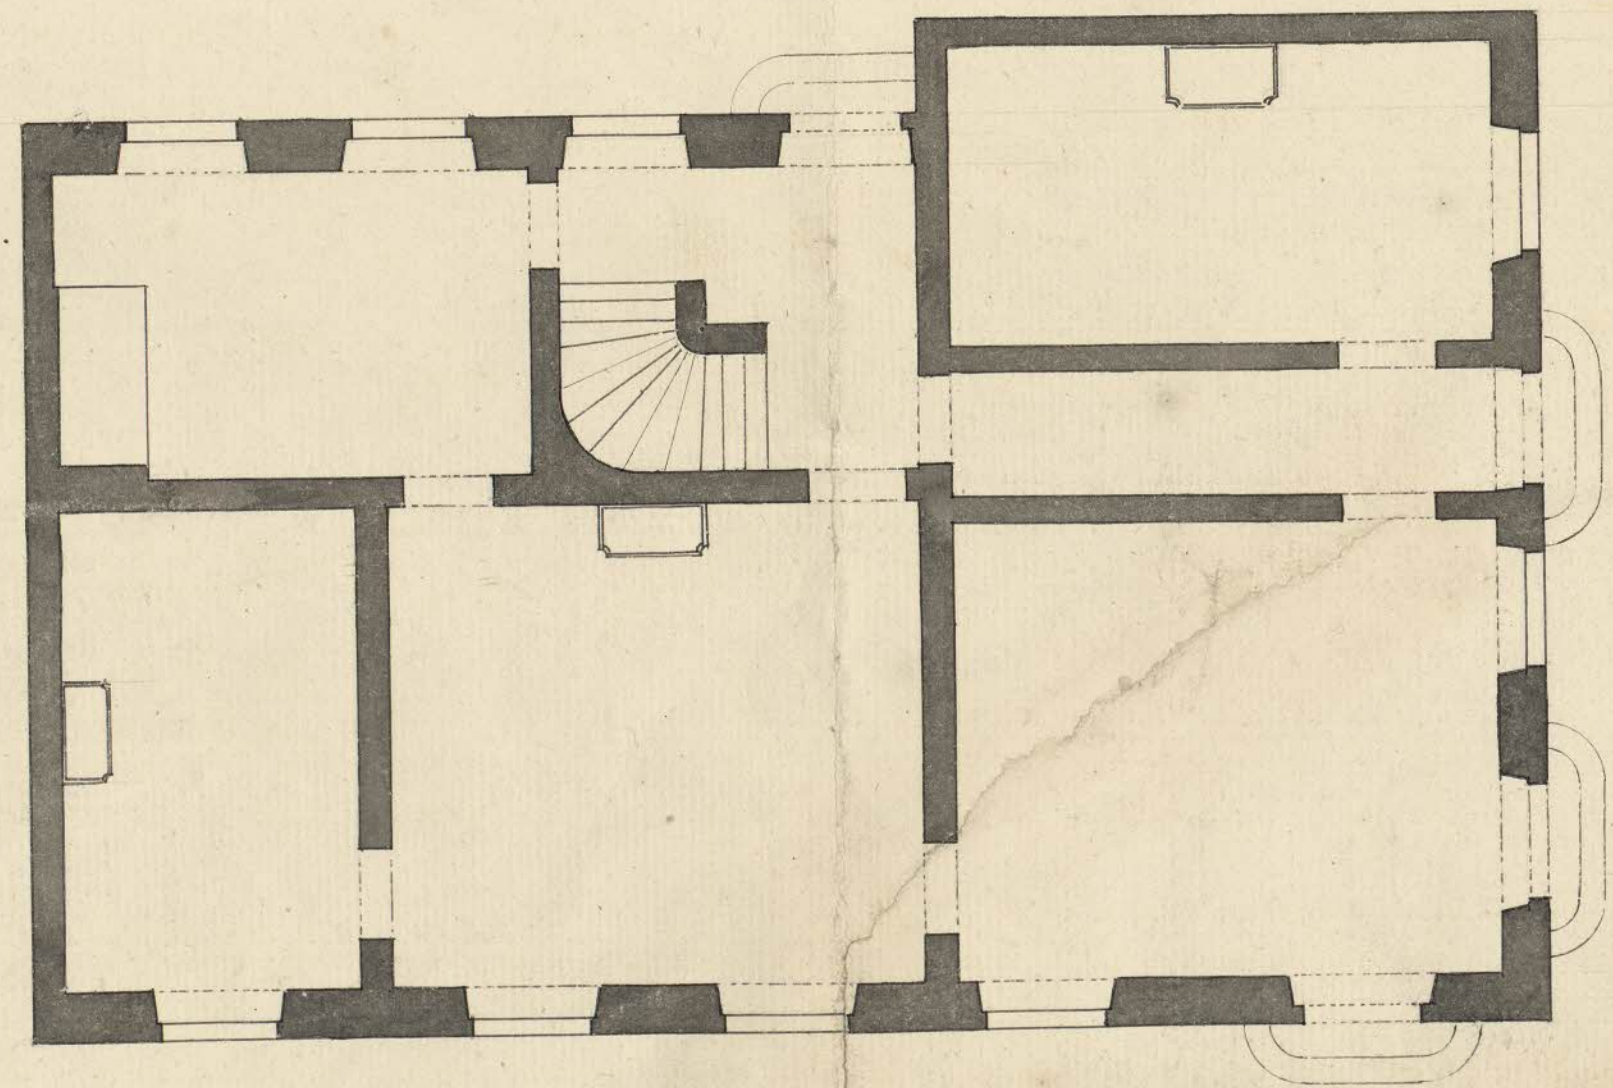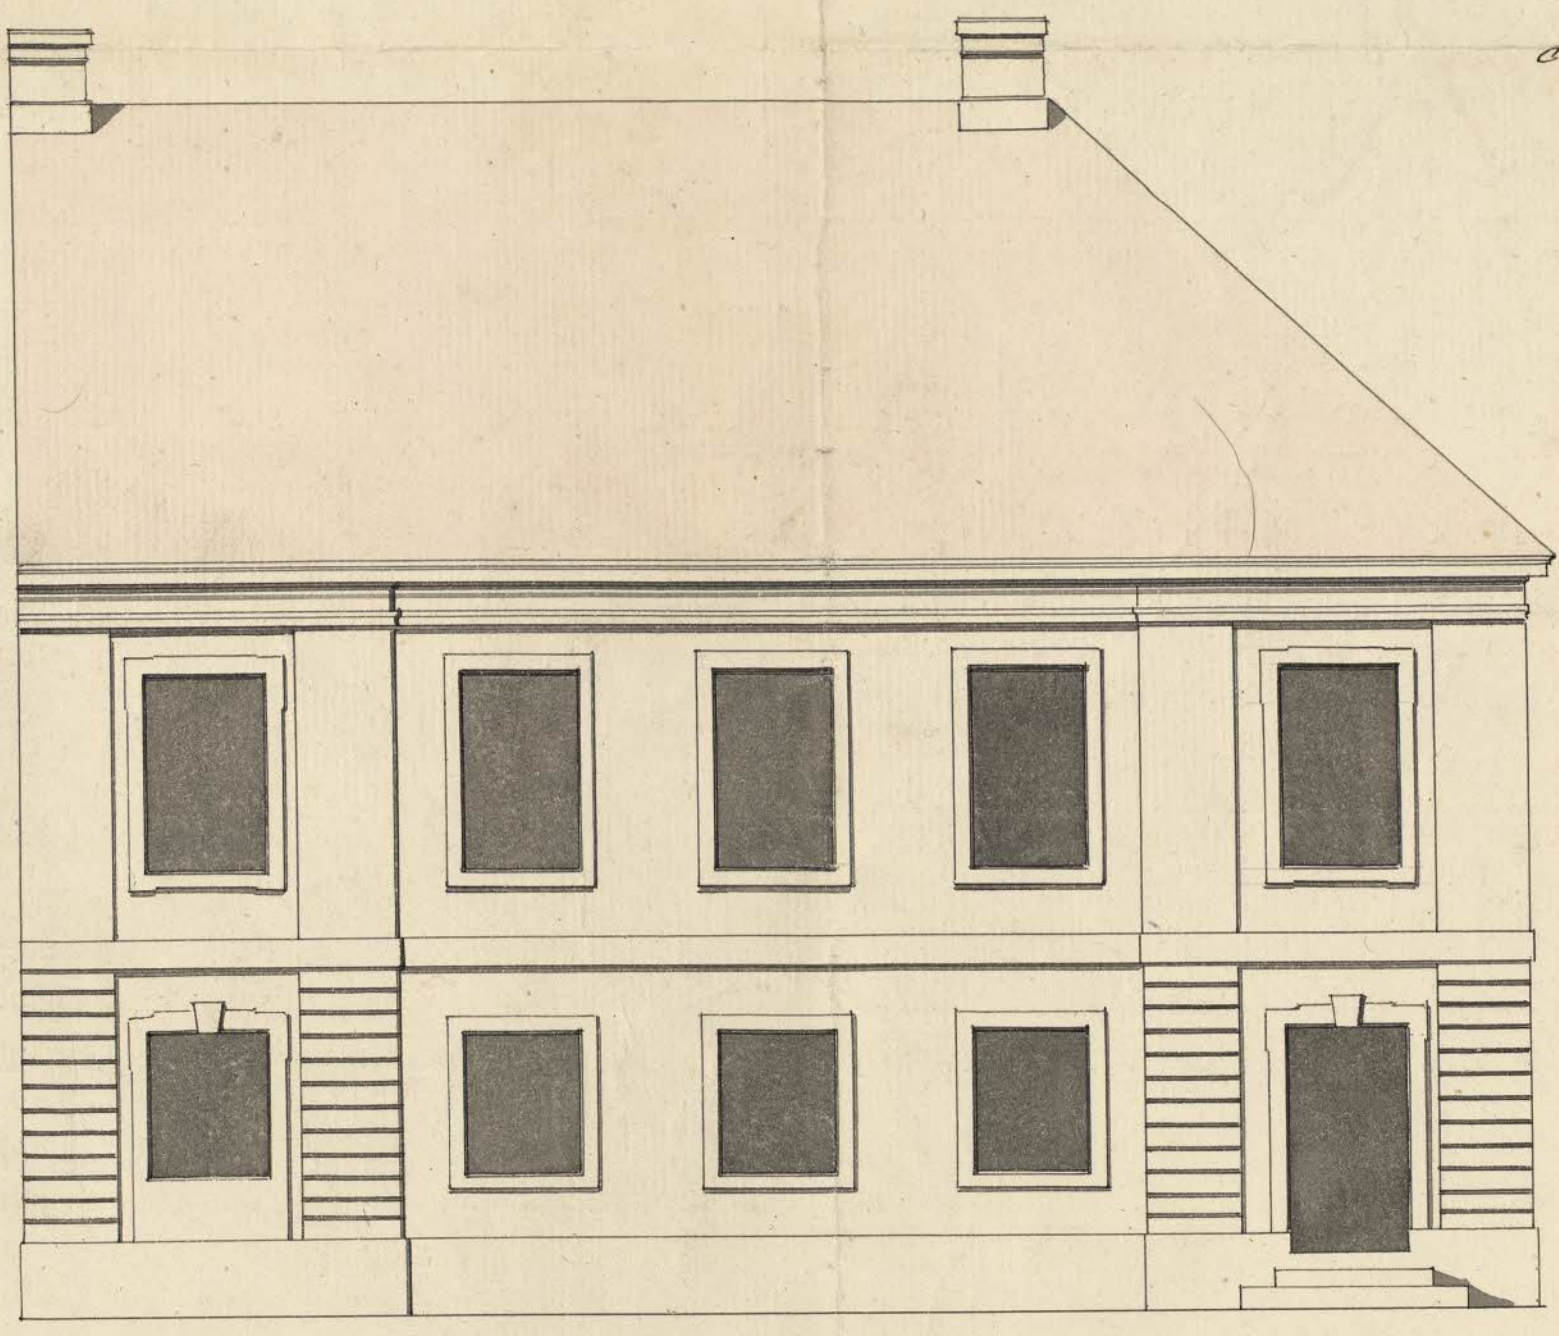

412

