2019

RITNING TILL NYBYGNAD A TOMTEN No 7 I QV. KORPORALEN.

Likheten med den i enlighet med Kongl. Res. af den 17 Sept. detta år denna dag af Byggnadsnämnden fastställda planen bestyrkes.

Stockholm den 6 Okt. 1886

Ludvig Hedin

PLAN I TRUPP.

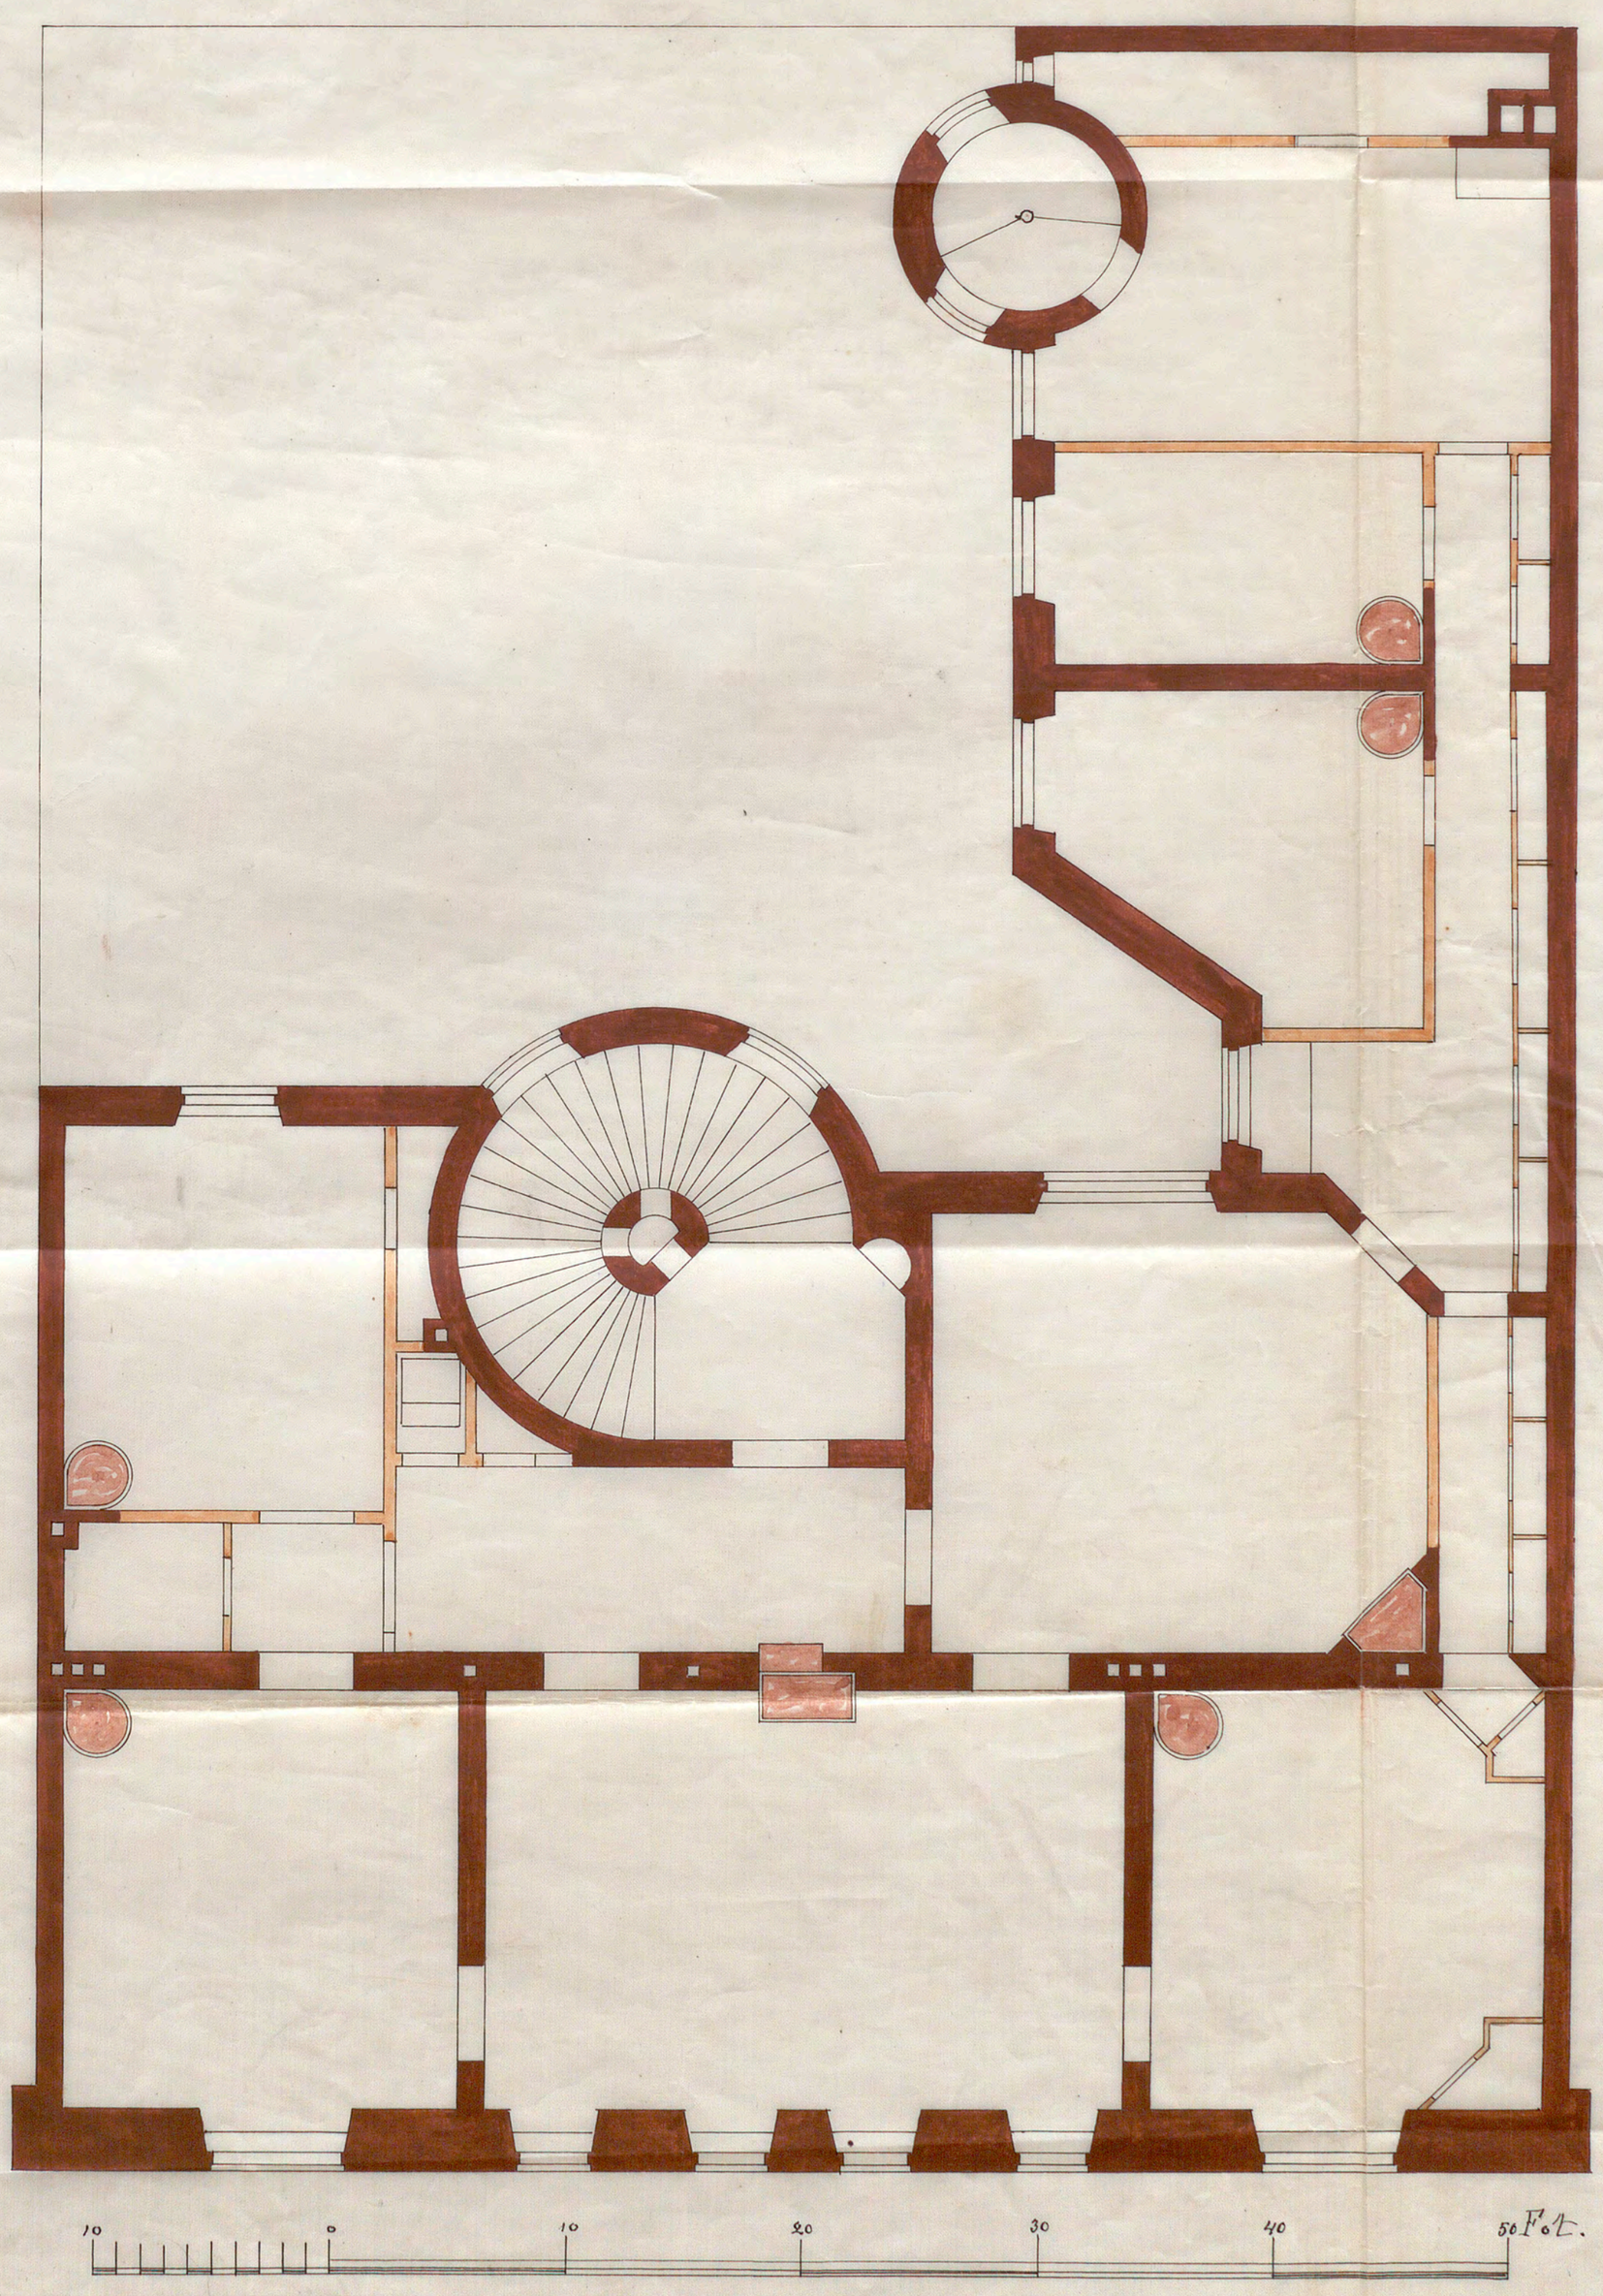

A. 59460