
59460 1888/f 152a.

Plan af bottenvåningarne i Nris 29, 31 och 33 Strandvägen. 1,657 qvt. Korporalen.

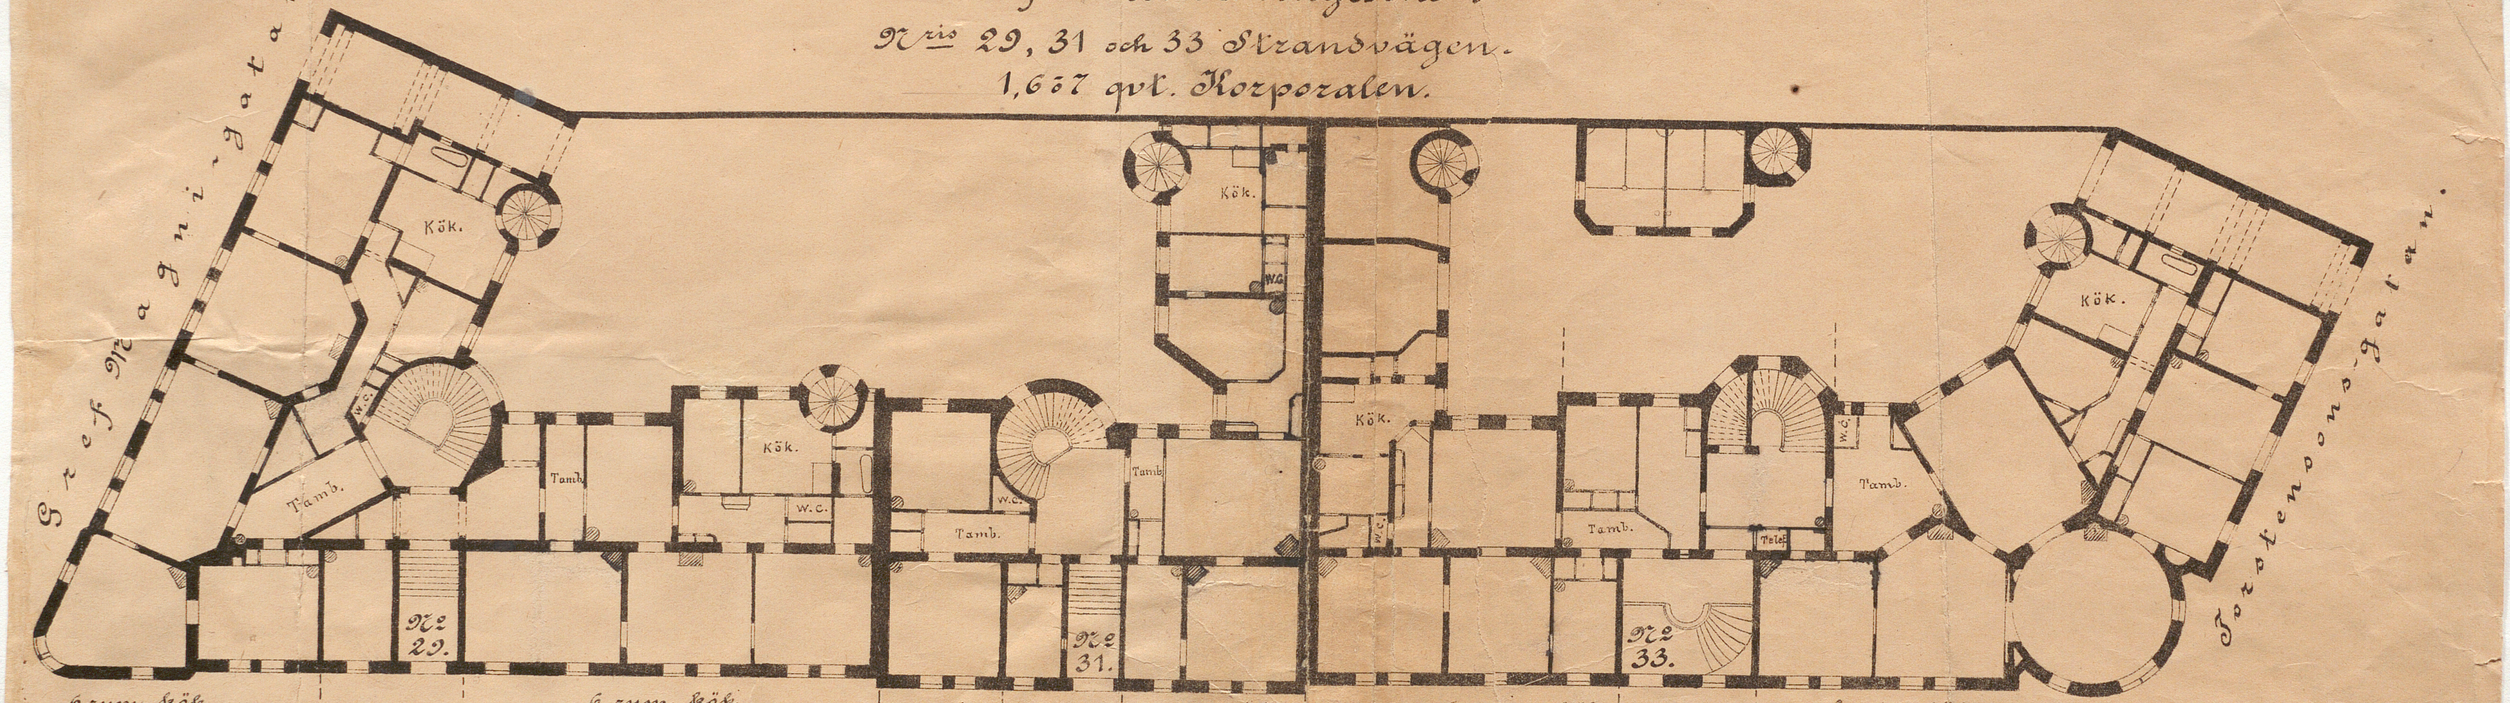

A 59460