

No 275
1898

69720

65799

855

Pe ären pag. 880

= Landbycka Verket 1

B. A. DANIELS' NYBYGGNAD


FASAD ÅT ÖSTUREPLAN

SPERLINGENS BACKE - 46

48

Likheten med den fastställda
ritningen bestyrkes
Stockholm den 17 Sep. 2... 1899...

J. Hammar
f.

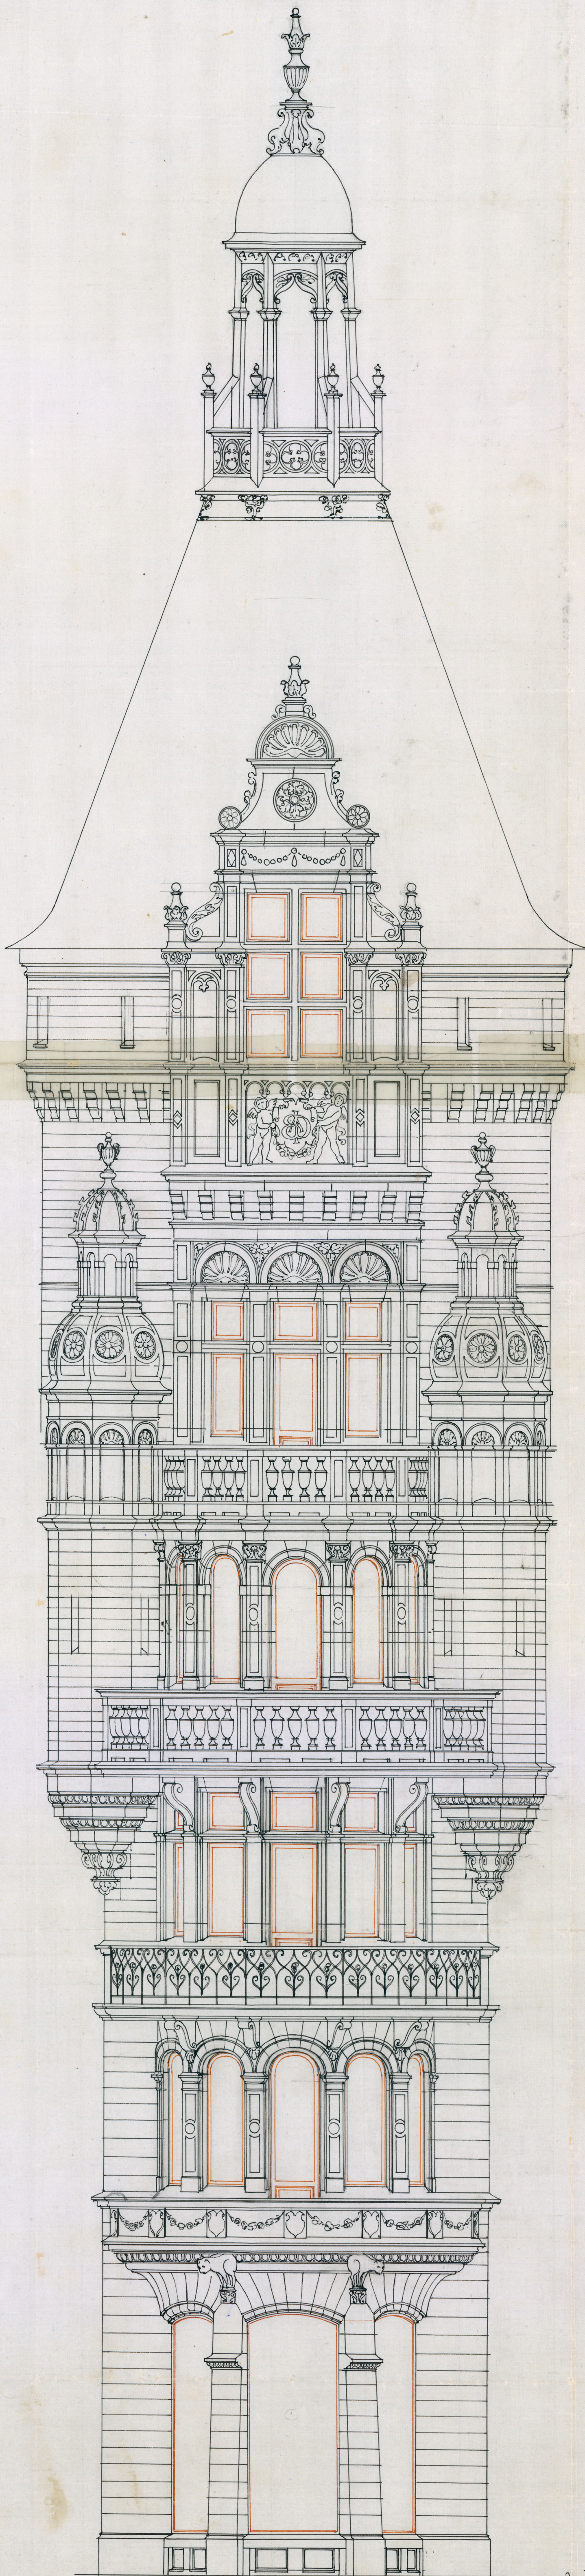

Tonstems häll af
gran

Rita Josephson Sept 1898

0 1 2 3 4 5 6 7 8 9 10 11 12 13 14 15 METER