366, 367 & 368 / 1886

2008

RITNING TILL NYBYGNAD Å TOMTEN

N:I 1 QV. KORPORALEN.

KÄLLAR-PLAN.

Lokaliteten med den i enlighet med Kungl. Maj:ts nådige resolution af den 17 Sept. detta å:r denne dag af Stadens Byggnadsnämnd fastställda sitteningsbestyrkes.

Stockholm den 6 Okt. aftn 1886

Ludvig Hedin

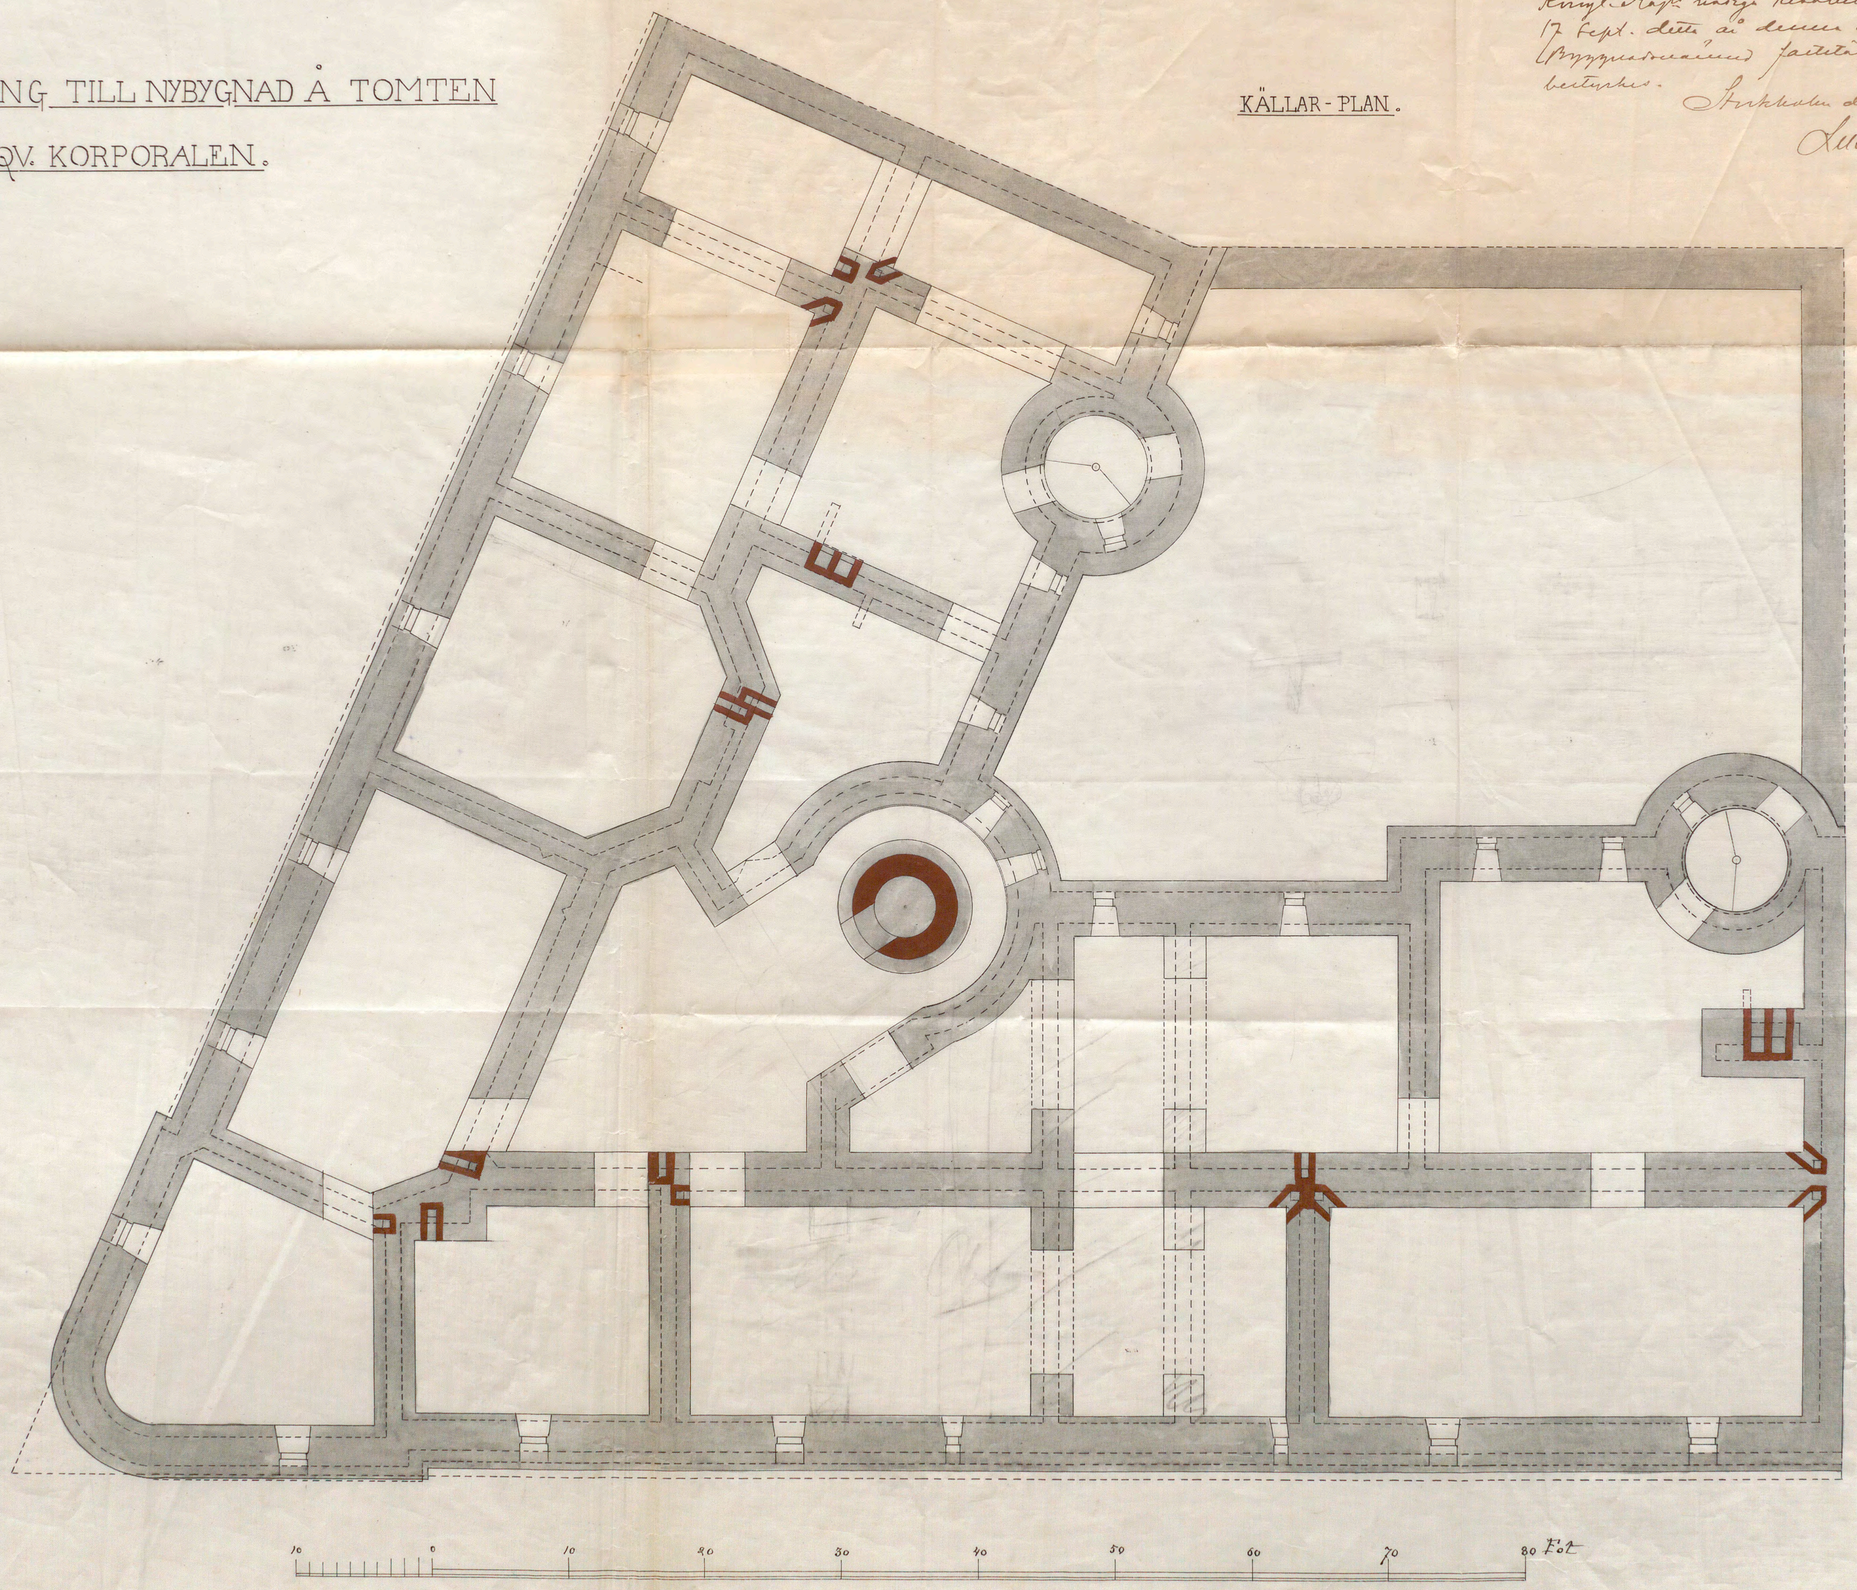

A. 59460