


No 1344,
1865.

893.

Ritning till Nybyggnad å Tomterne N^o 3, 4 & 5 i Sv. Sumpen vid hörnet af Norrlands och
Låstmakare-gatorne, St Jacobs Församling, Målare mästaren Herr J. Wagner tillhörig.

Plan af Winden

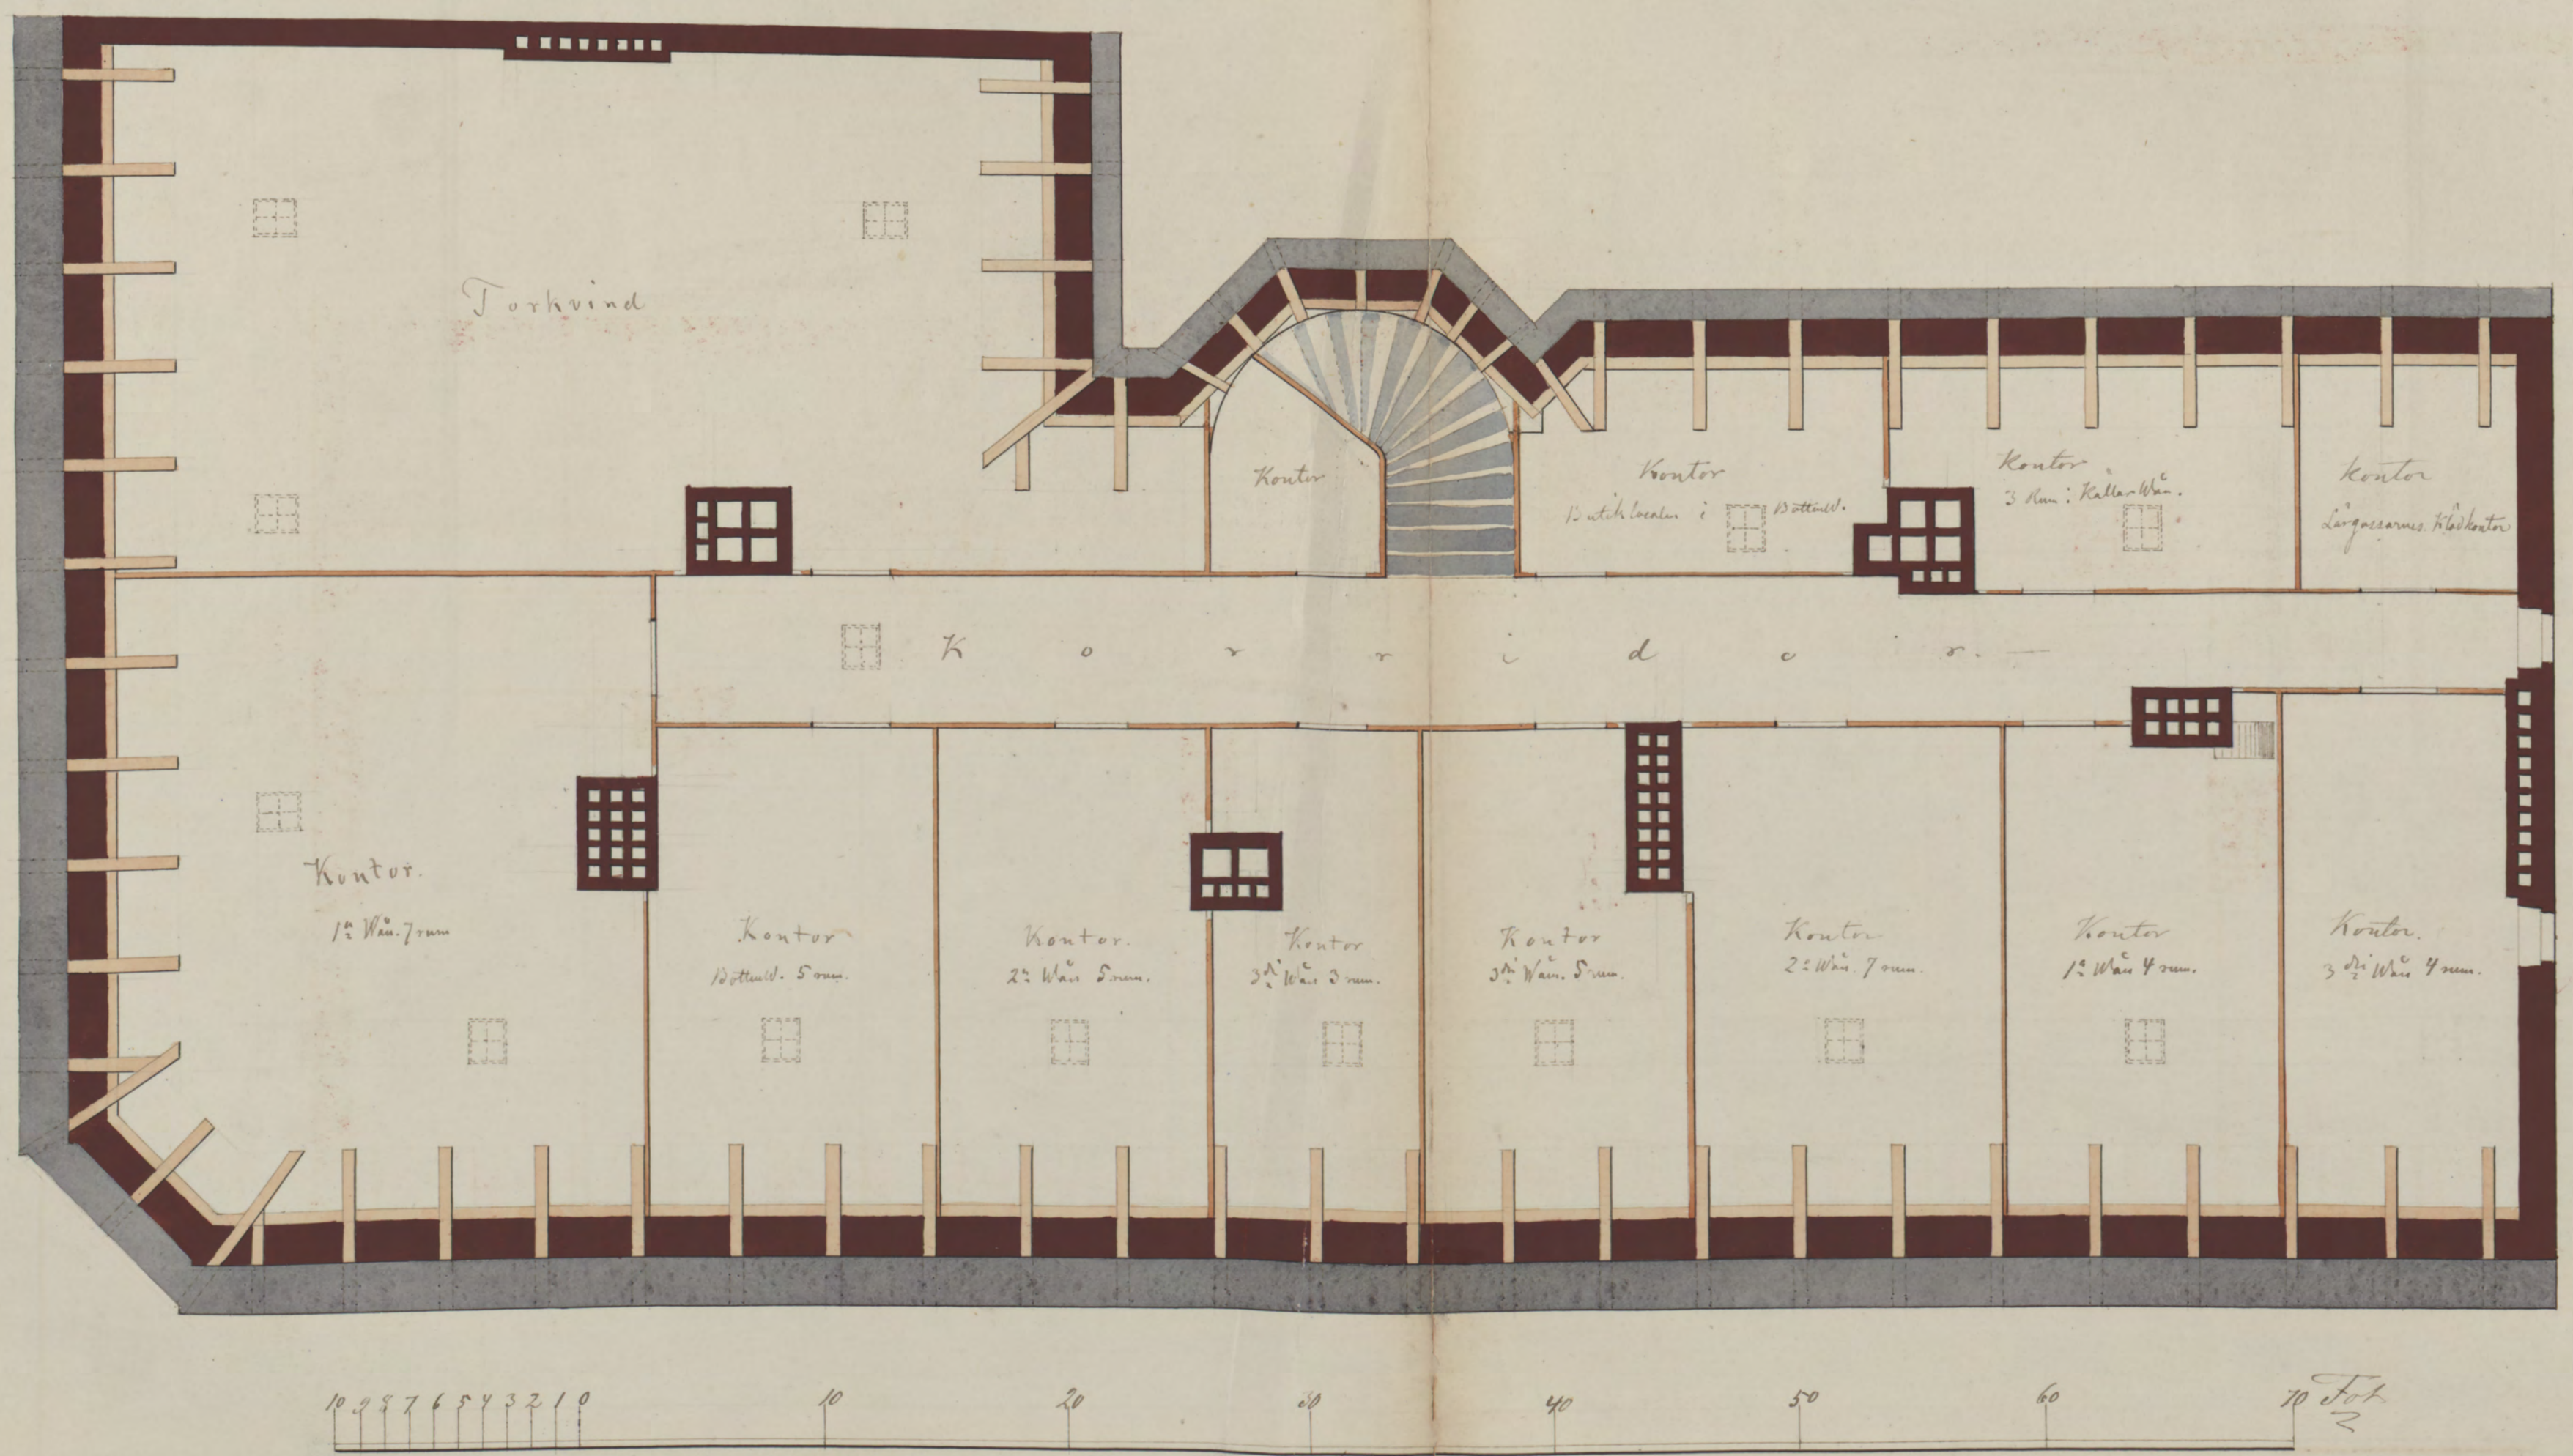

10 20 30 40 50 60 70 Fot

Original

Oct. 29 1865

