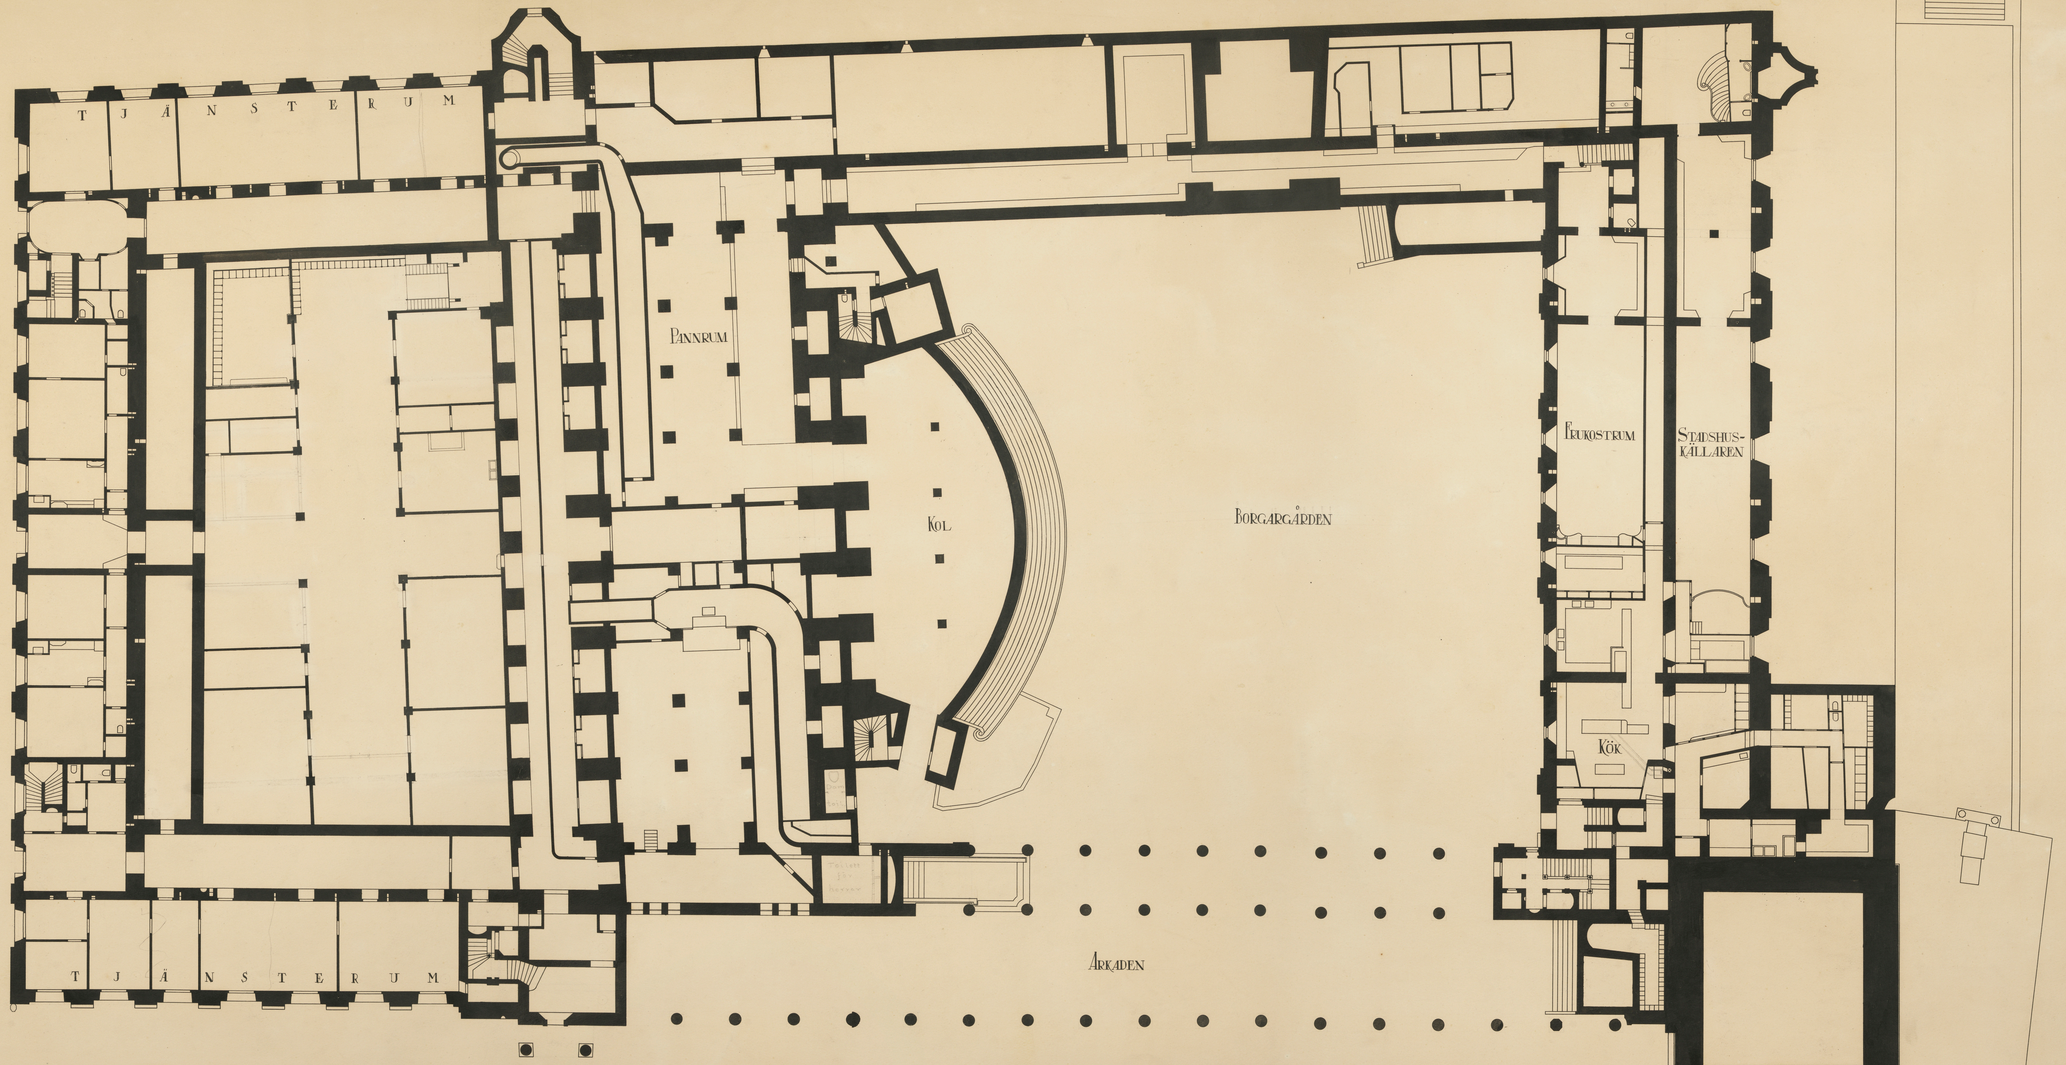


STOCKHOLMS STADSHUS

PLAN AV KÄLLAREN

0 5 10 15 20 25 30 METR.