N:r 308
1886

2015

Likheten med den i enlighet med Kungl. Maj:ts nådiga resolution af den 17 September detta år denne dag af Stockholms Byggnadsnämnd fastställda ritningen bestyrkes.

Stockholm den 6 Okt. 1886

Ludvig Fredell

# RITNING TILL NYBYGNAD Å TOMTEN Nº 6 I QV KORPORALEN.

## PLAN AF Iste VÅNINGEN.

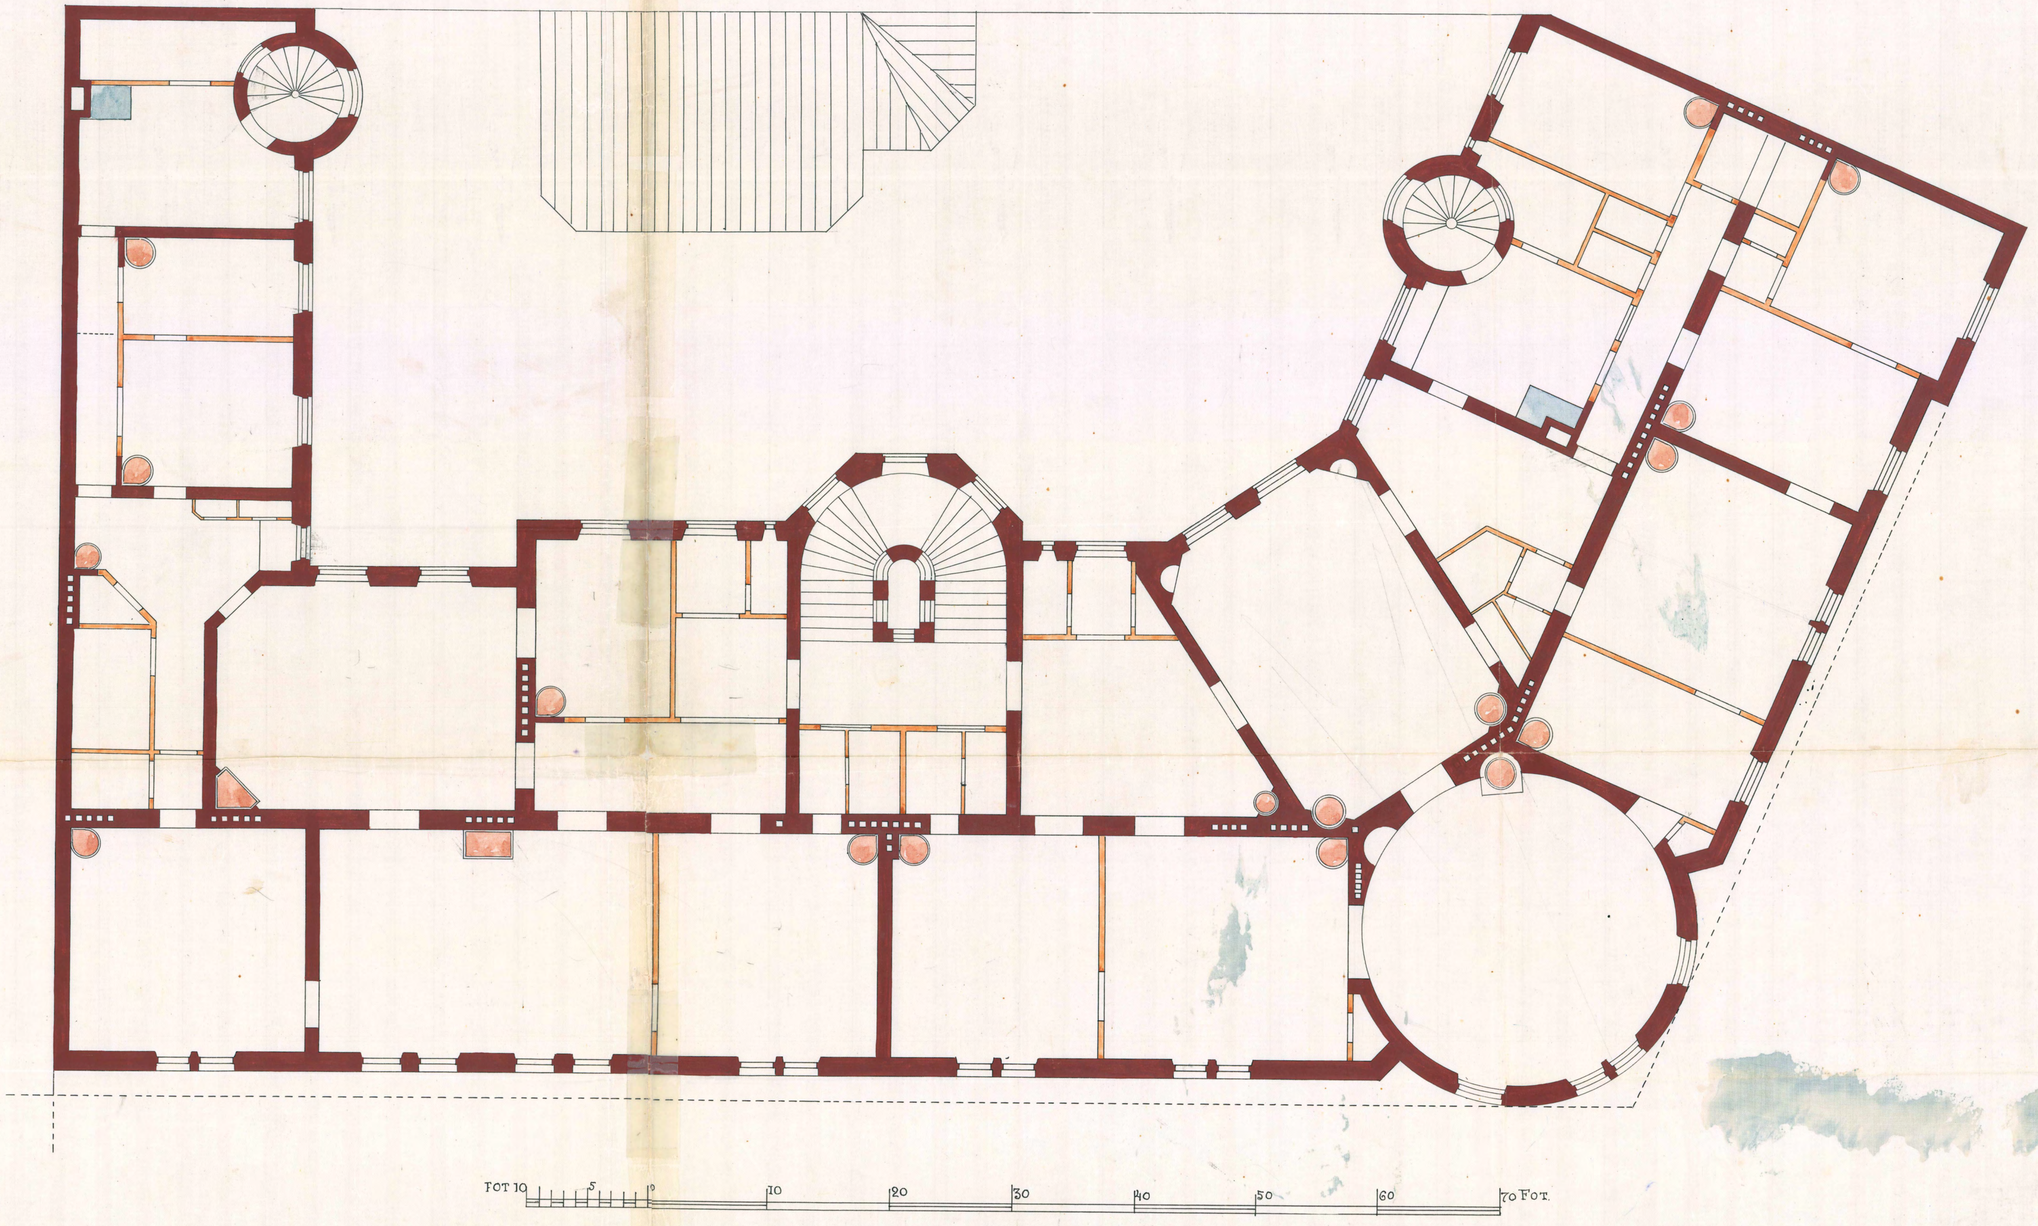


A.59460