Kristallen 4

№ 624
1914

107

RITNING TILL NYBYGGNAD
Å TOMTEN №4 KV KRISTALEN
INOM KATARINA FÖRSAMLING STHLM

Tillåten med den i enlighet med Kungl Maj:ts nådiga resolution af den 19 mars 1915 af Byggnadsnämnden fastställda ritningen bestyrkes
Stockholm den 19 maj 1915
Gustaf Lindeberg a. l.

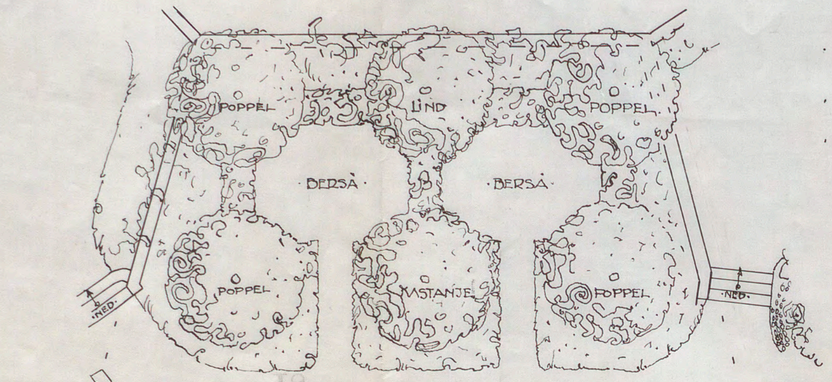

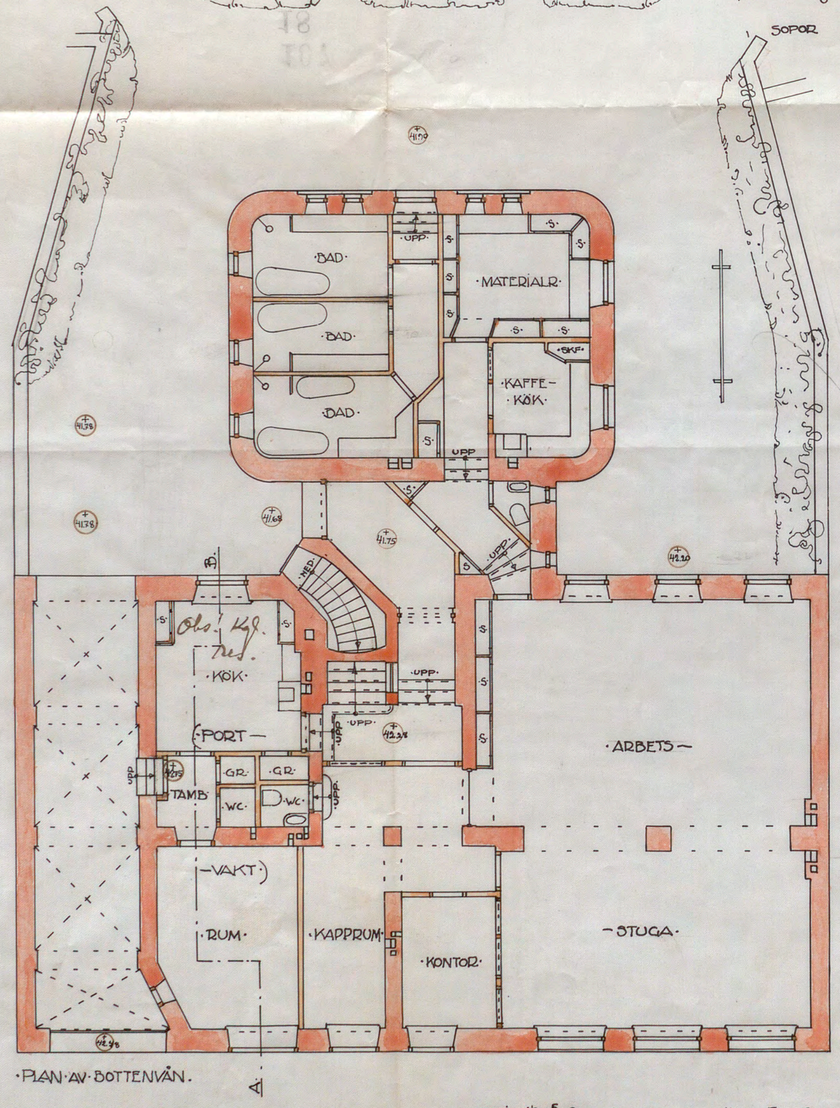

PLAN AV BOTTENVÅN.

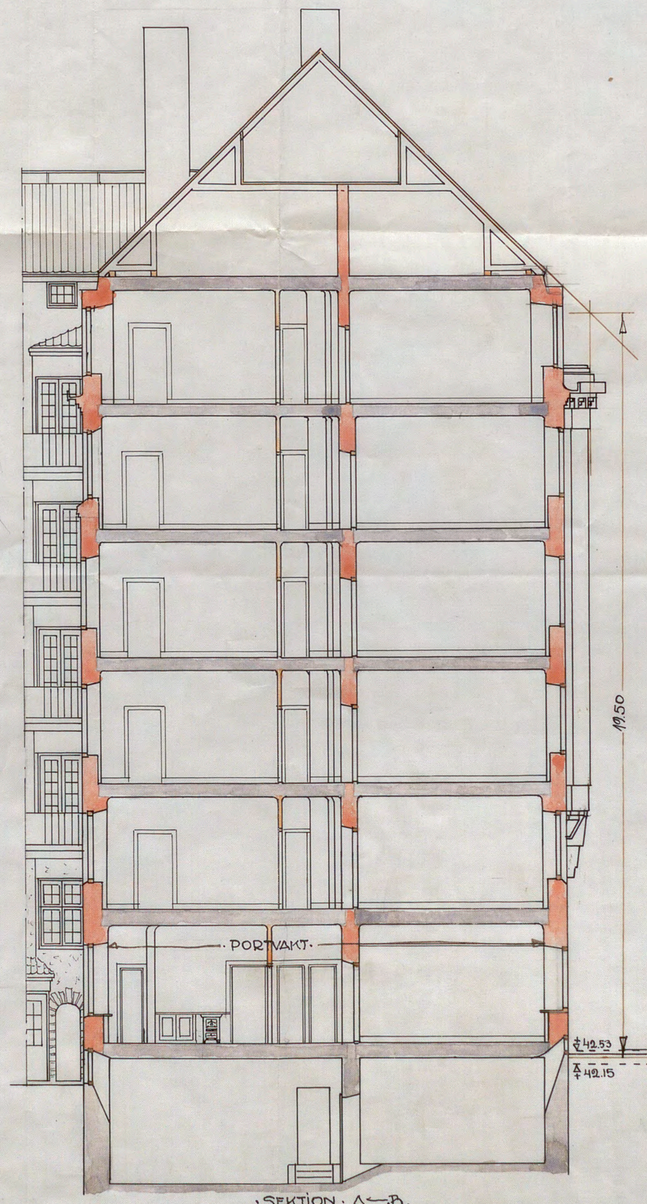

SEKTION A—B.

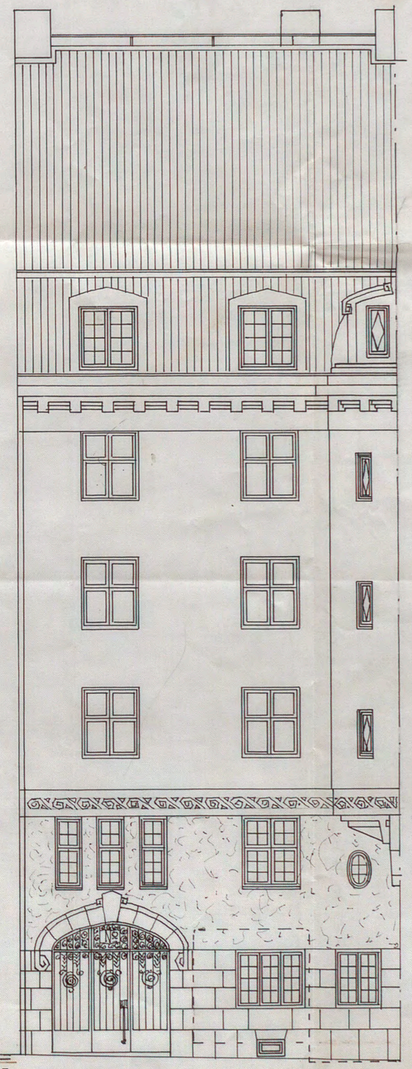

GATUFASAD

SKALA 1:100

DECIM. 1 0 1 2 3 4 5 6 7 8 9 10 11 12 13 14 15 16 17 18 19 20 METER

AXEL R. BERGMAN
ARKITEKT · STOCKHOLM
11·12·1914

A. 60329