366, 367
368
1886

2016

RITNING TILL NYBYGNAD Å TOMTEN N:o 6 I QV. KORPORALEN.

Lokalen med den i enlighet med Kongl. Maj:ts nådige resolution af den 17 Sept. detta år denne dag af Byggnadsnämnden fastställd rätmätigen bestyrkes.

Stockholm den 6 Okt. 1886

Ludvig Reary

GENOMSKÄRNING.

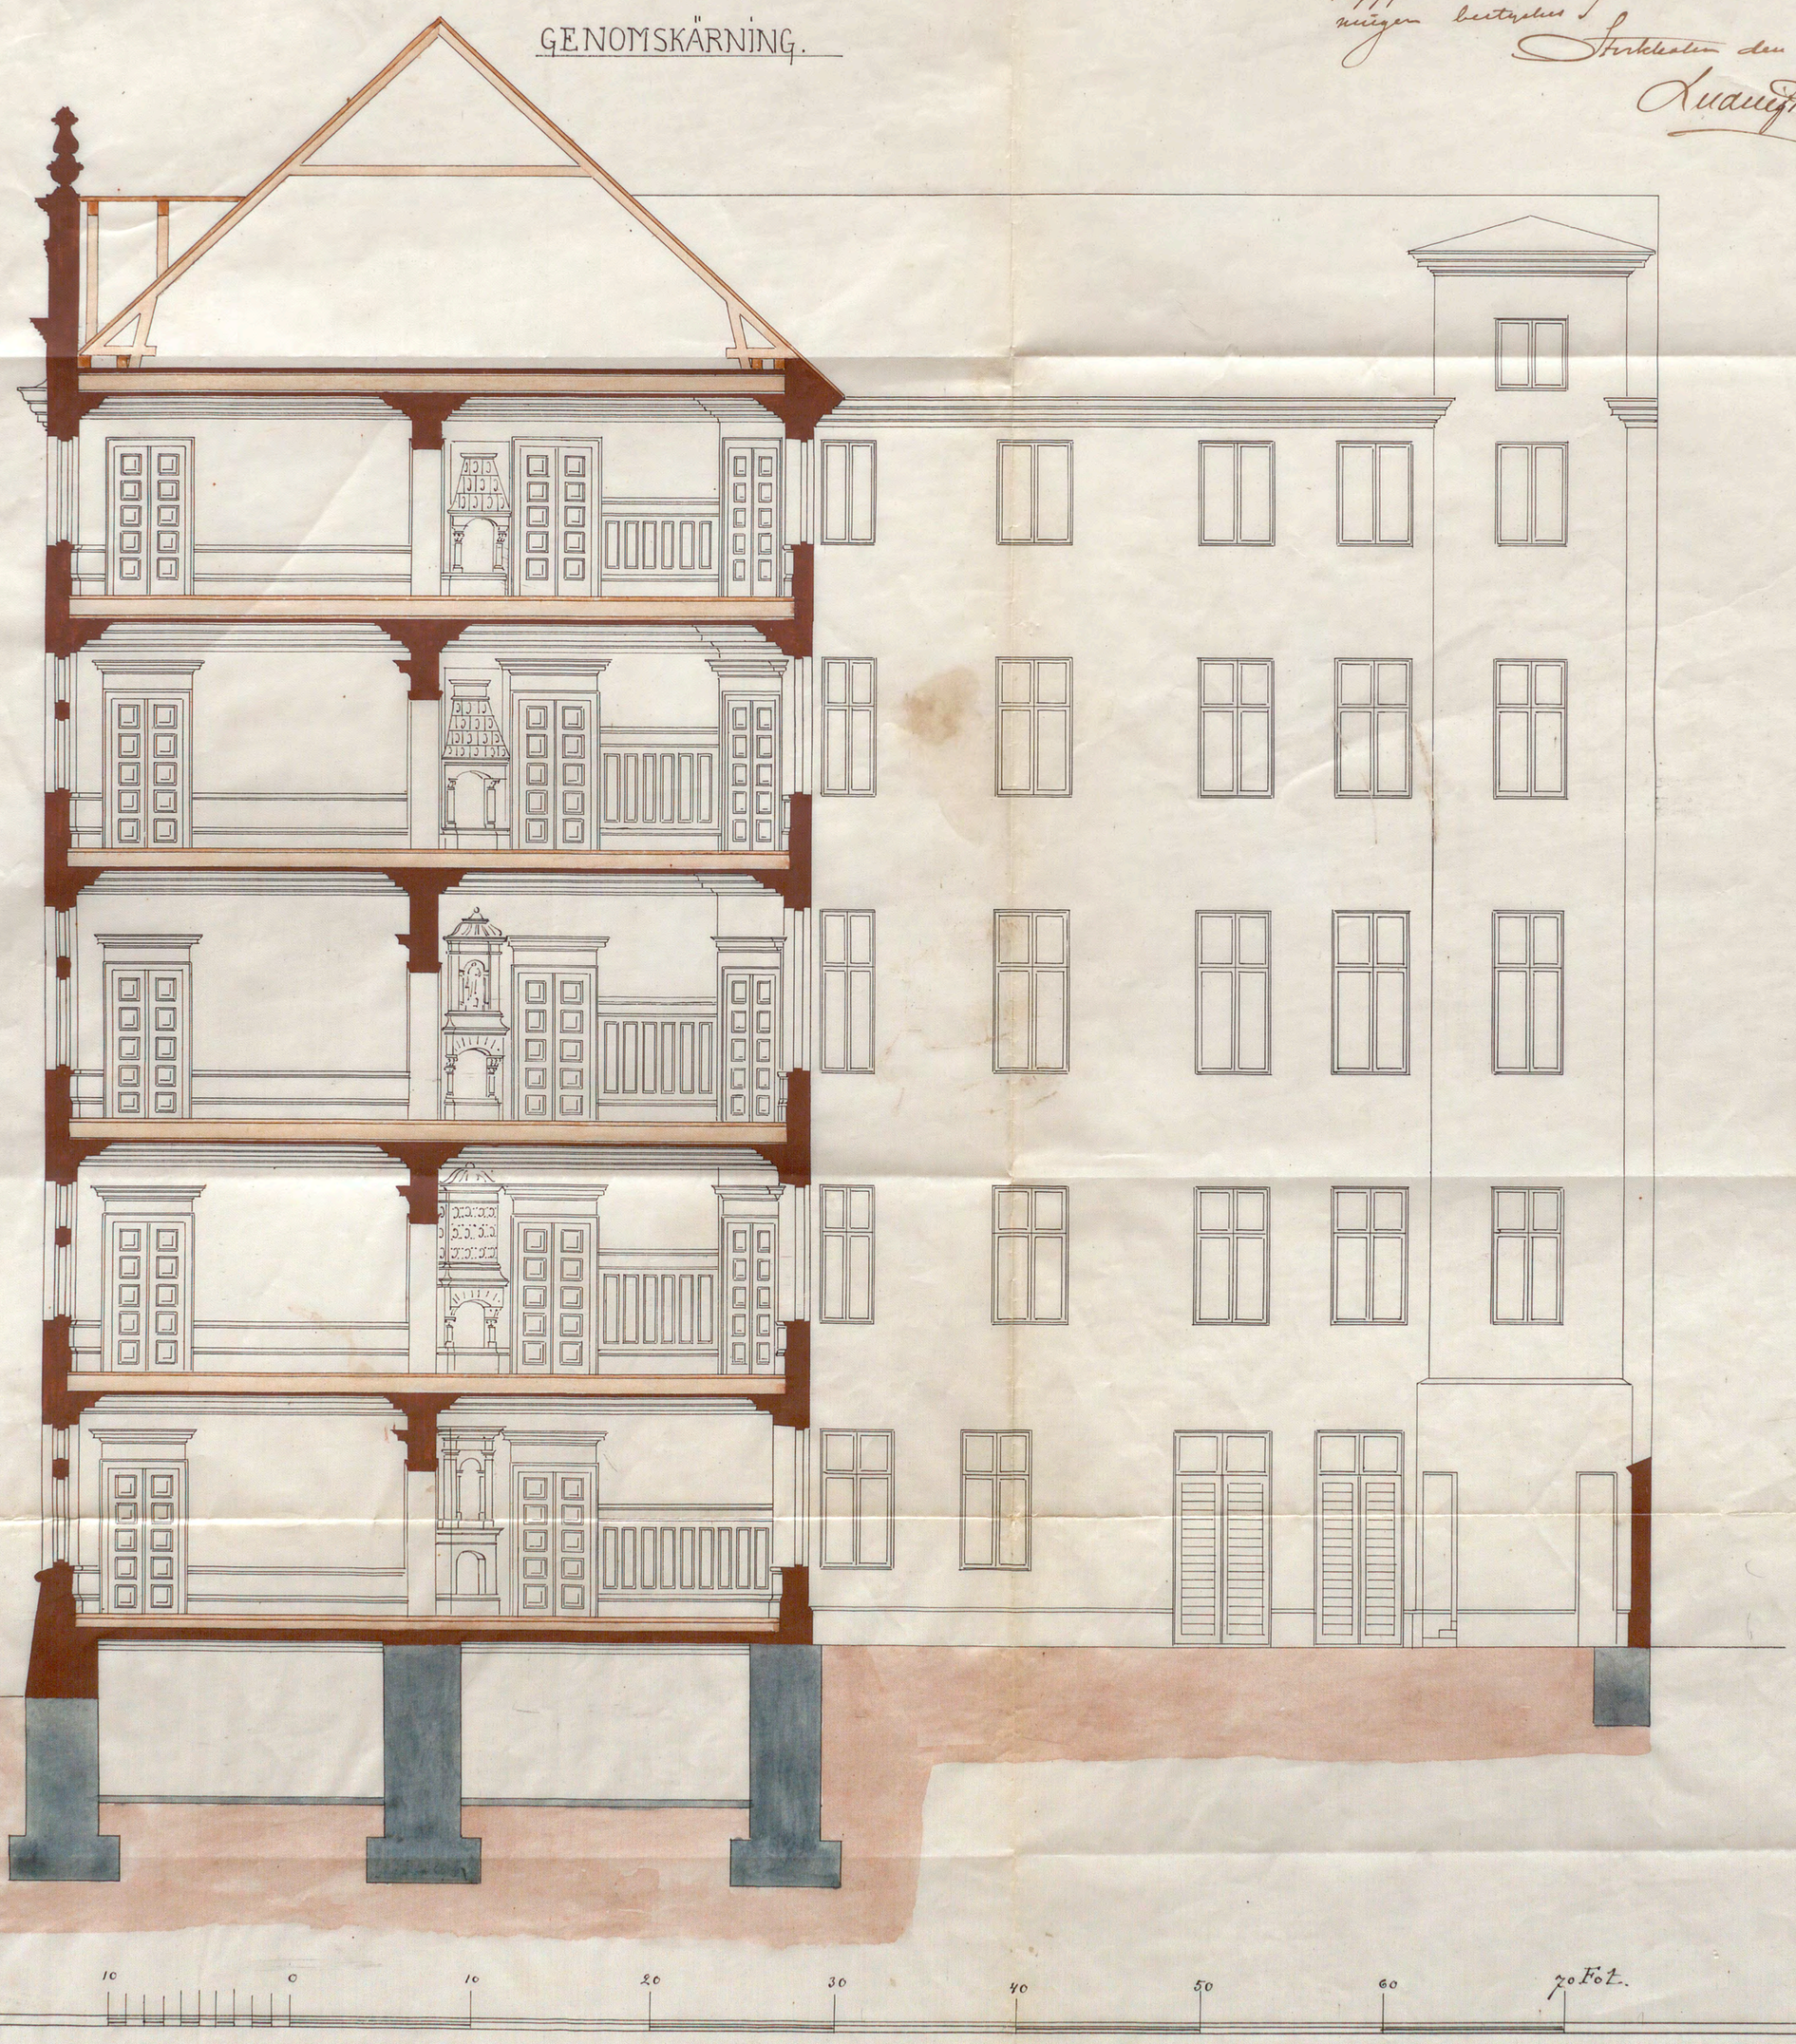

A. 59460