2009

RITNING TILL NYBYGNAD Å TOMTEN

N:I 1 QV. KORPORALEN.

BOTTENPLAN

Lokalen med den i enlighet med Kungl. Maj:ts nådiga resolution af den 17 Sept. detta år denne dag af Stadens Byggnadsnämnd fastställda ritningen bestyrkes.

Stockholm den 6 Oktober 1886.

Ludvig Hedin

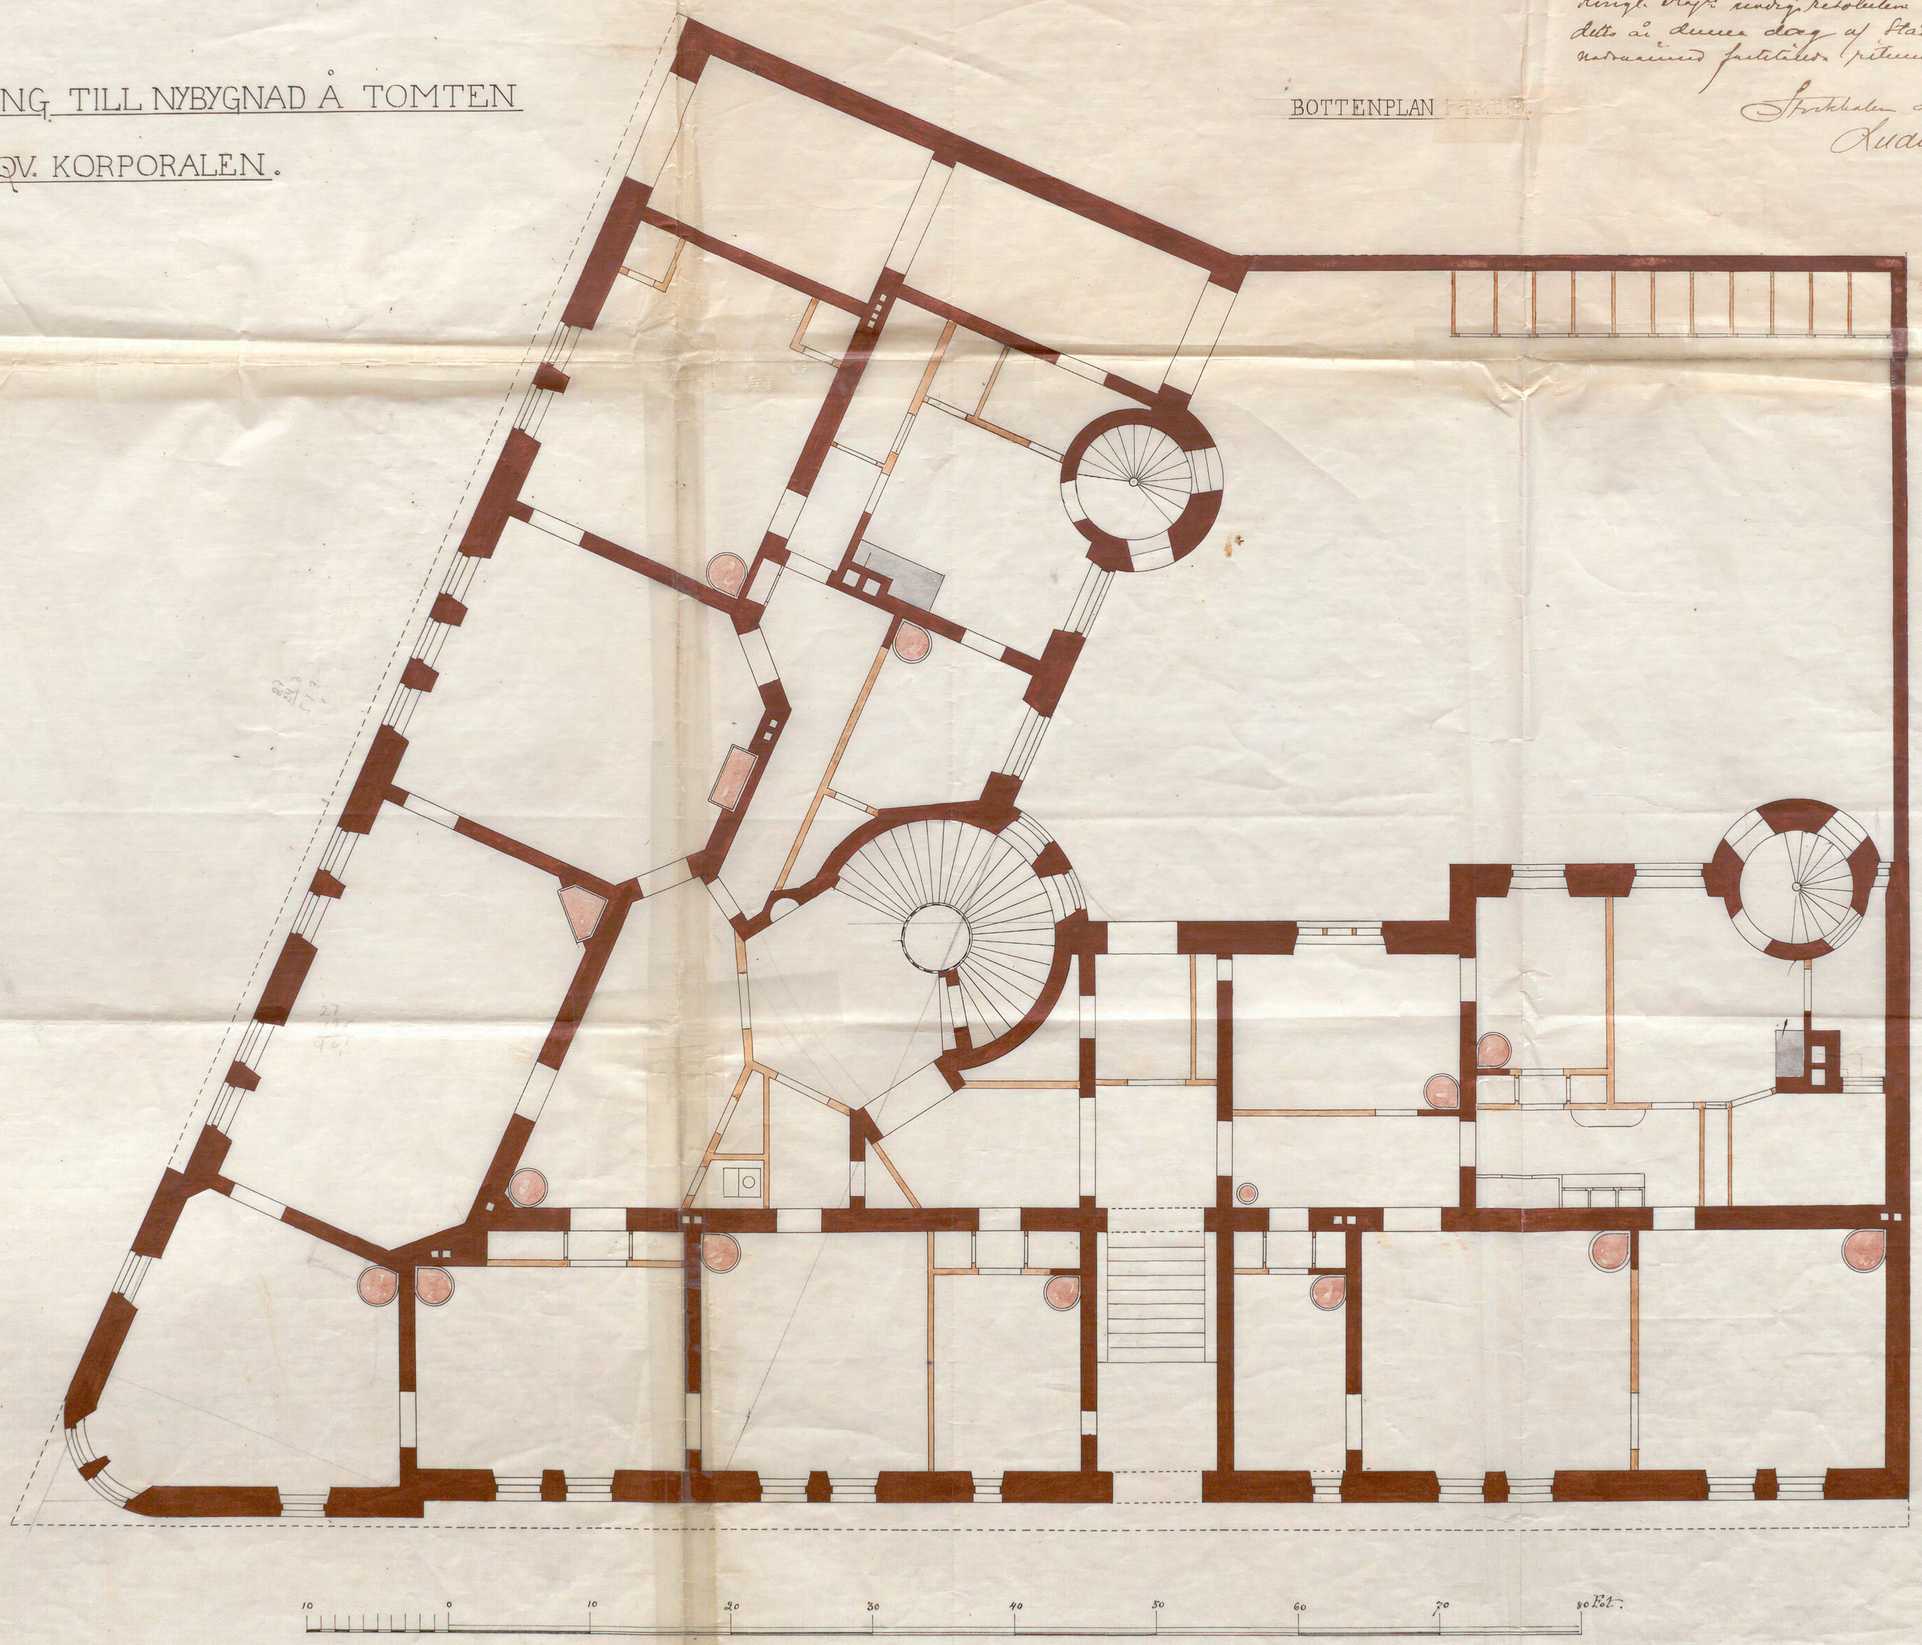

A. 59460