


No 1344.

1865.

889.

Ritning till Nybyggnad å Tomterne N: 34 & 5 i Kv. Lumpen vid hörnet af Norrlands- och Låstmakare gatorne, St: Jacobs församling, Kålare mästaren Her S. Wagner tillhörig.

Plan af Vatten Väningen

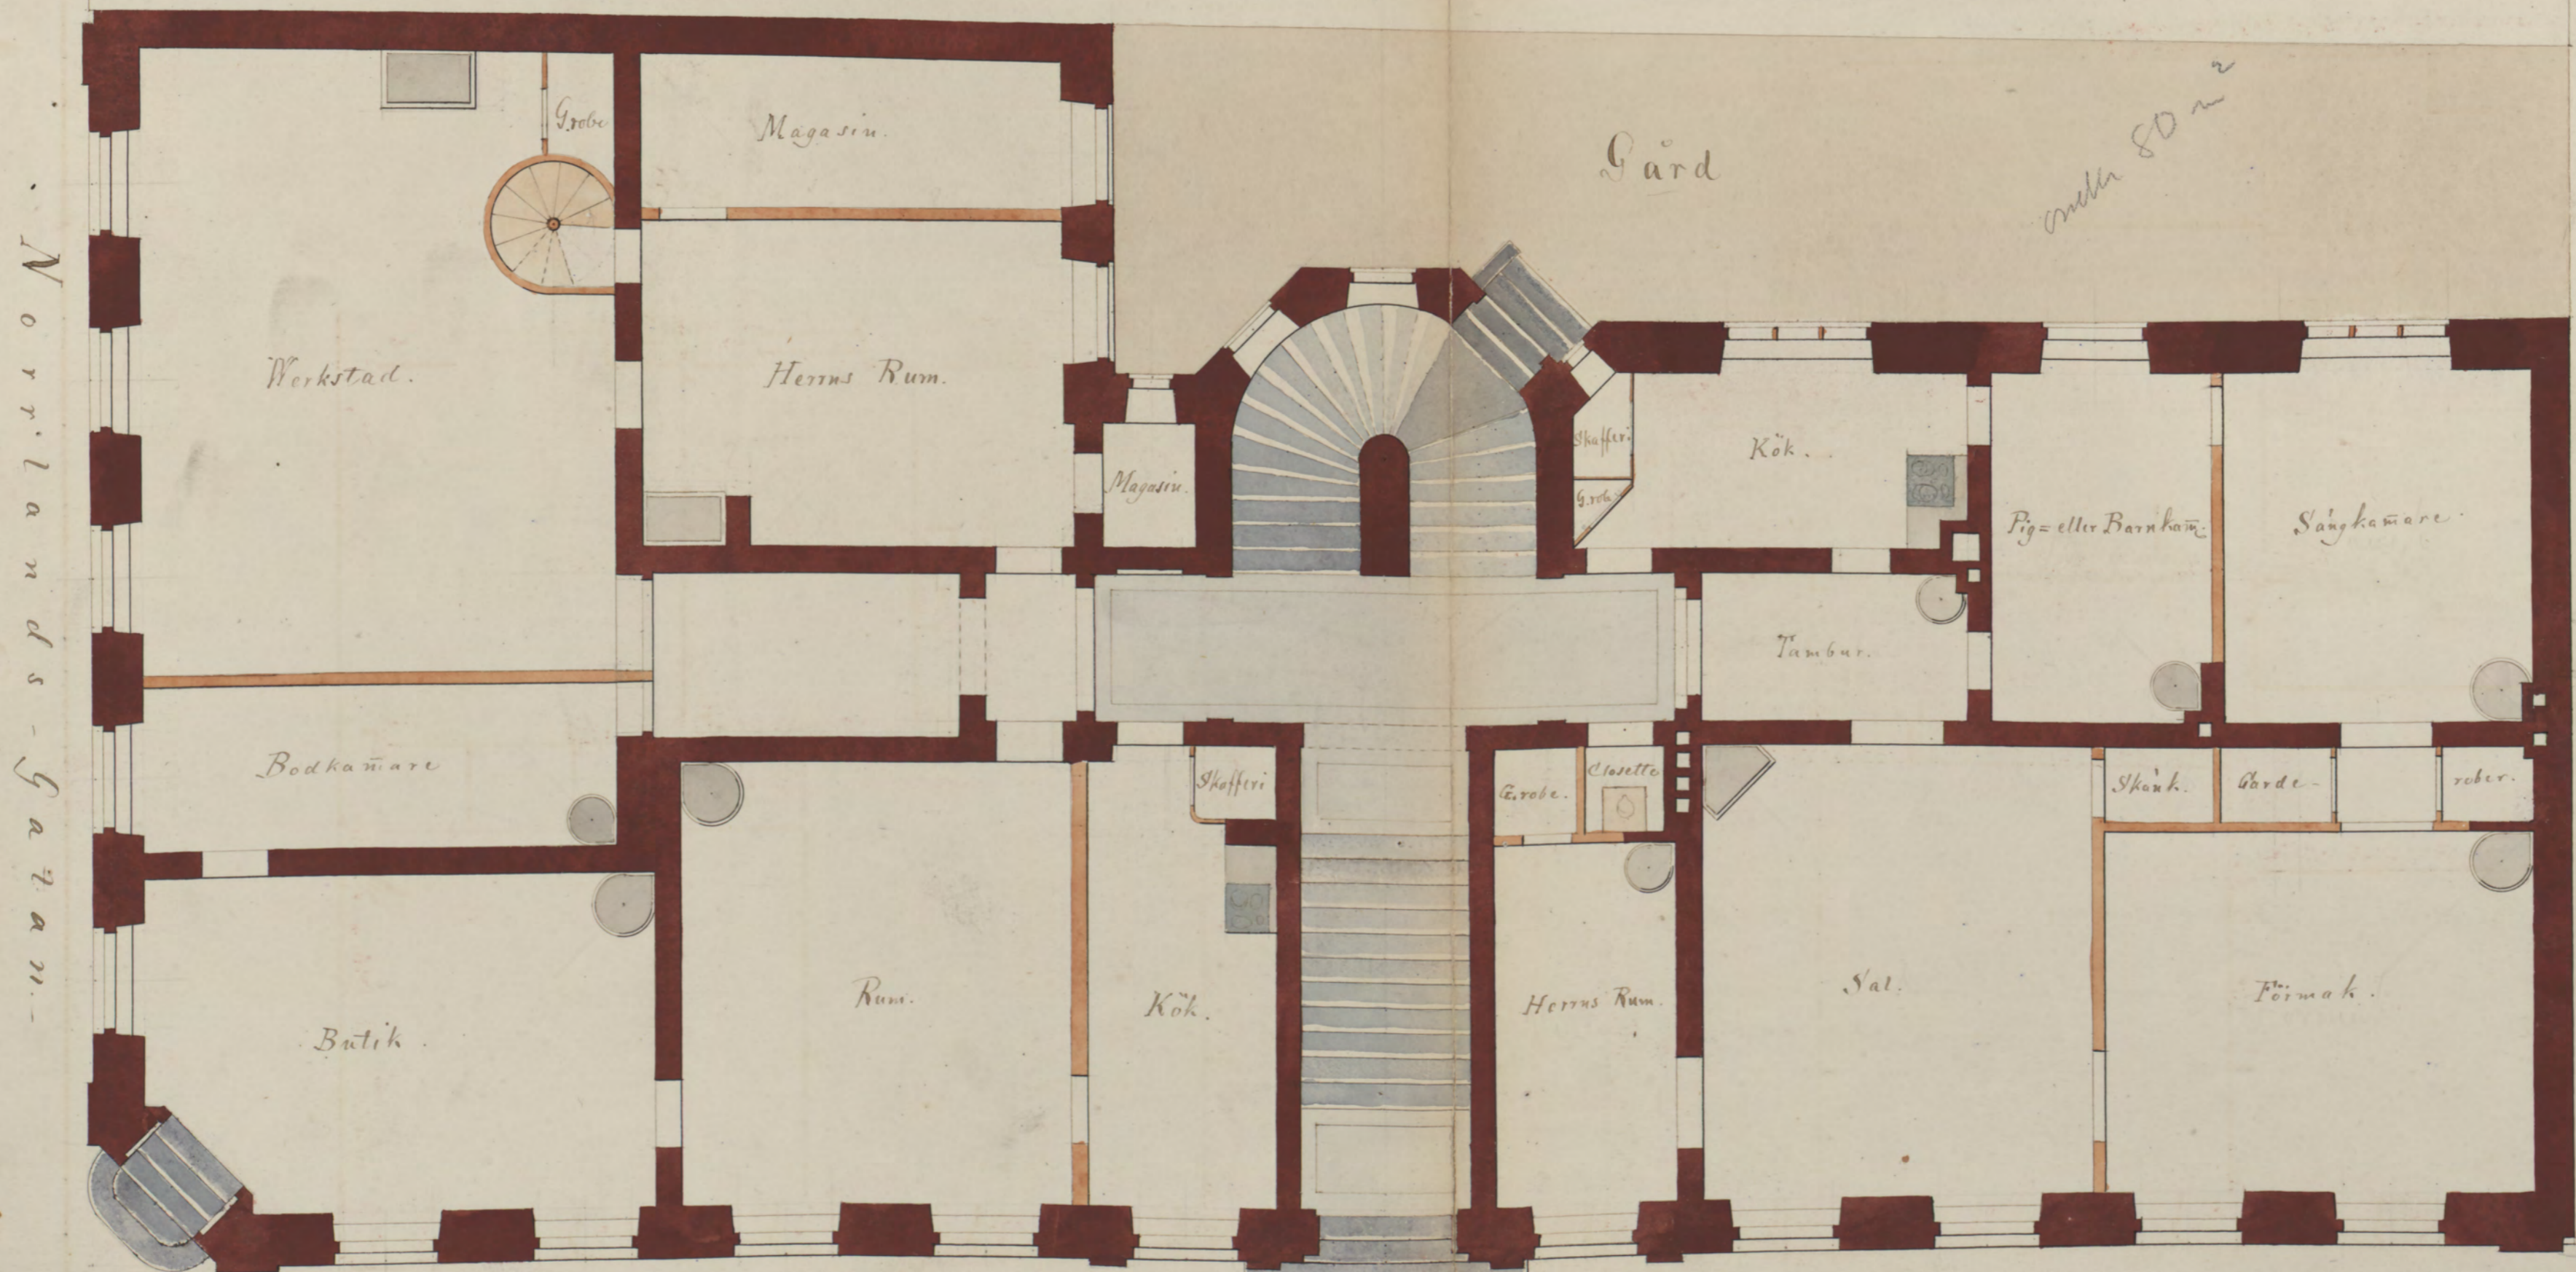

Norrlands-gatan

Låstmakare-gatan

10 20 30 40 50 60 70 Föt



Original

C. Nola 1865