1886
1886

RITNING TILL NYBYGNAD Å TOMTEN

N:I I QV. KORPORALEN.

Likheten med den i enlighet med Kongl. Maj:ts nådige resolution af den 17 Sept. detta år denne dag af Stadens Byggnadsnämnd fastställda ritningen bestyrkes.

Stockholm den 6 Okt. 1886

Ludvig Ståhl

PLAN I TR. UPP.

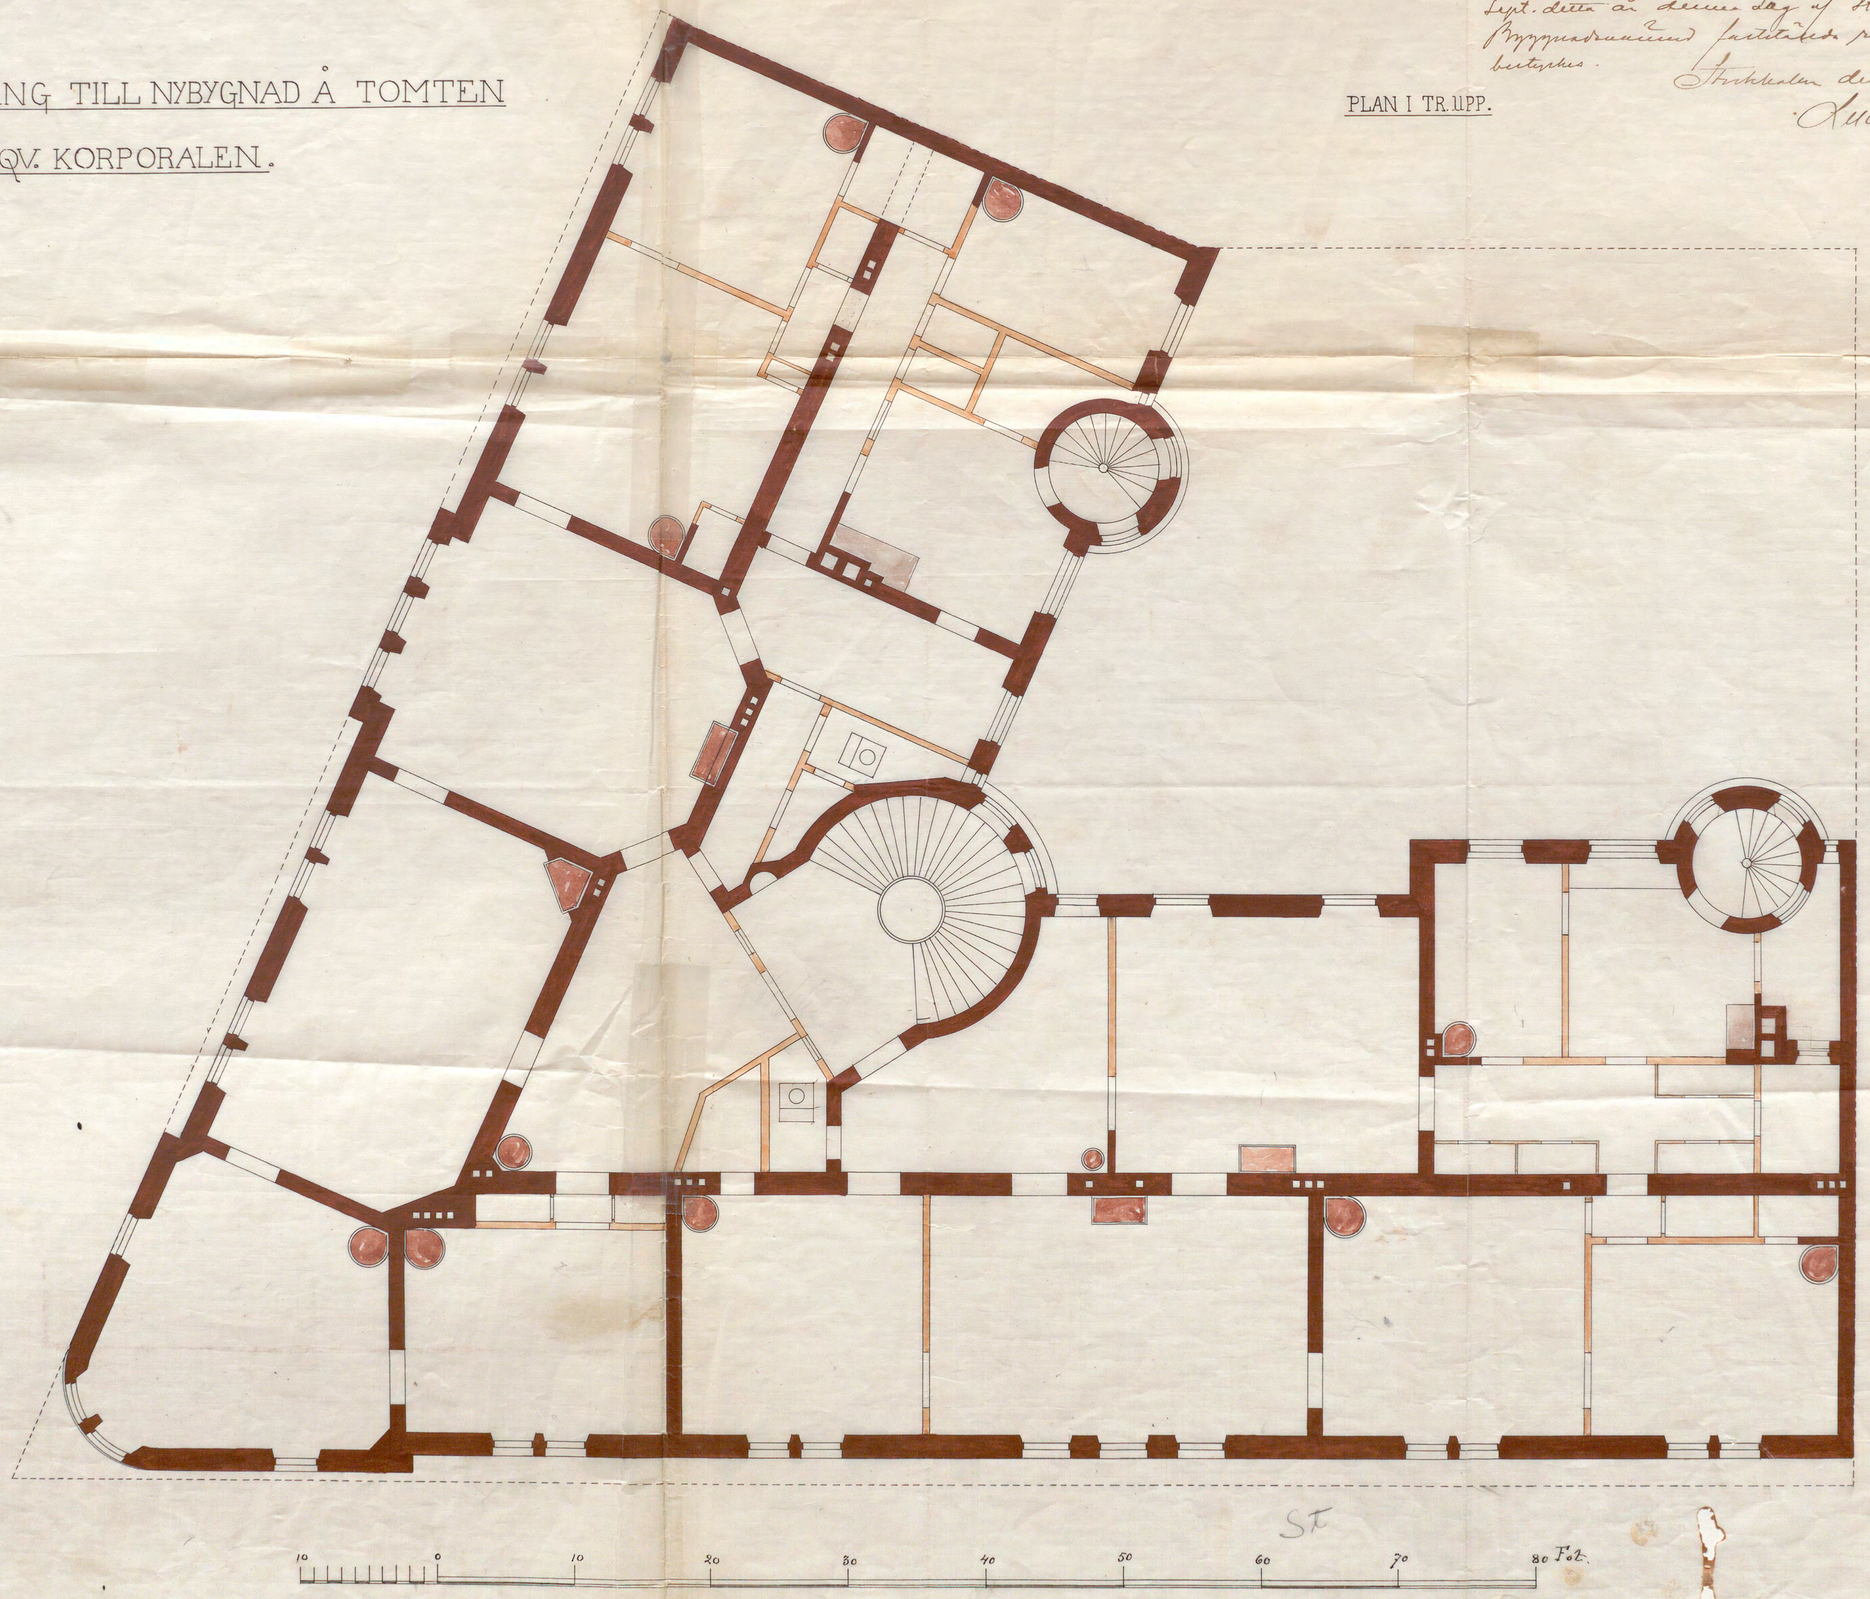

A.59460