



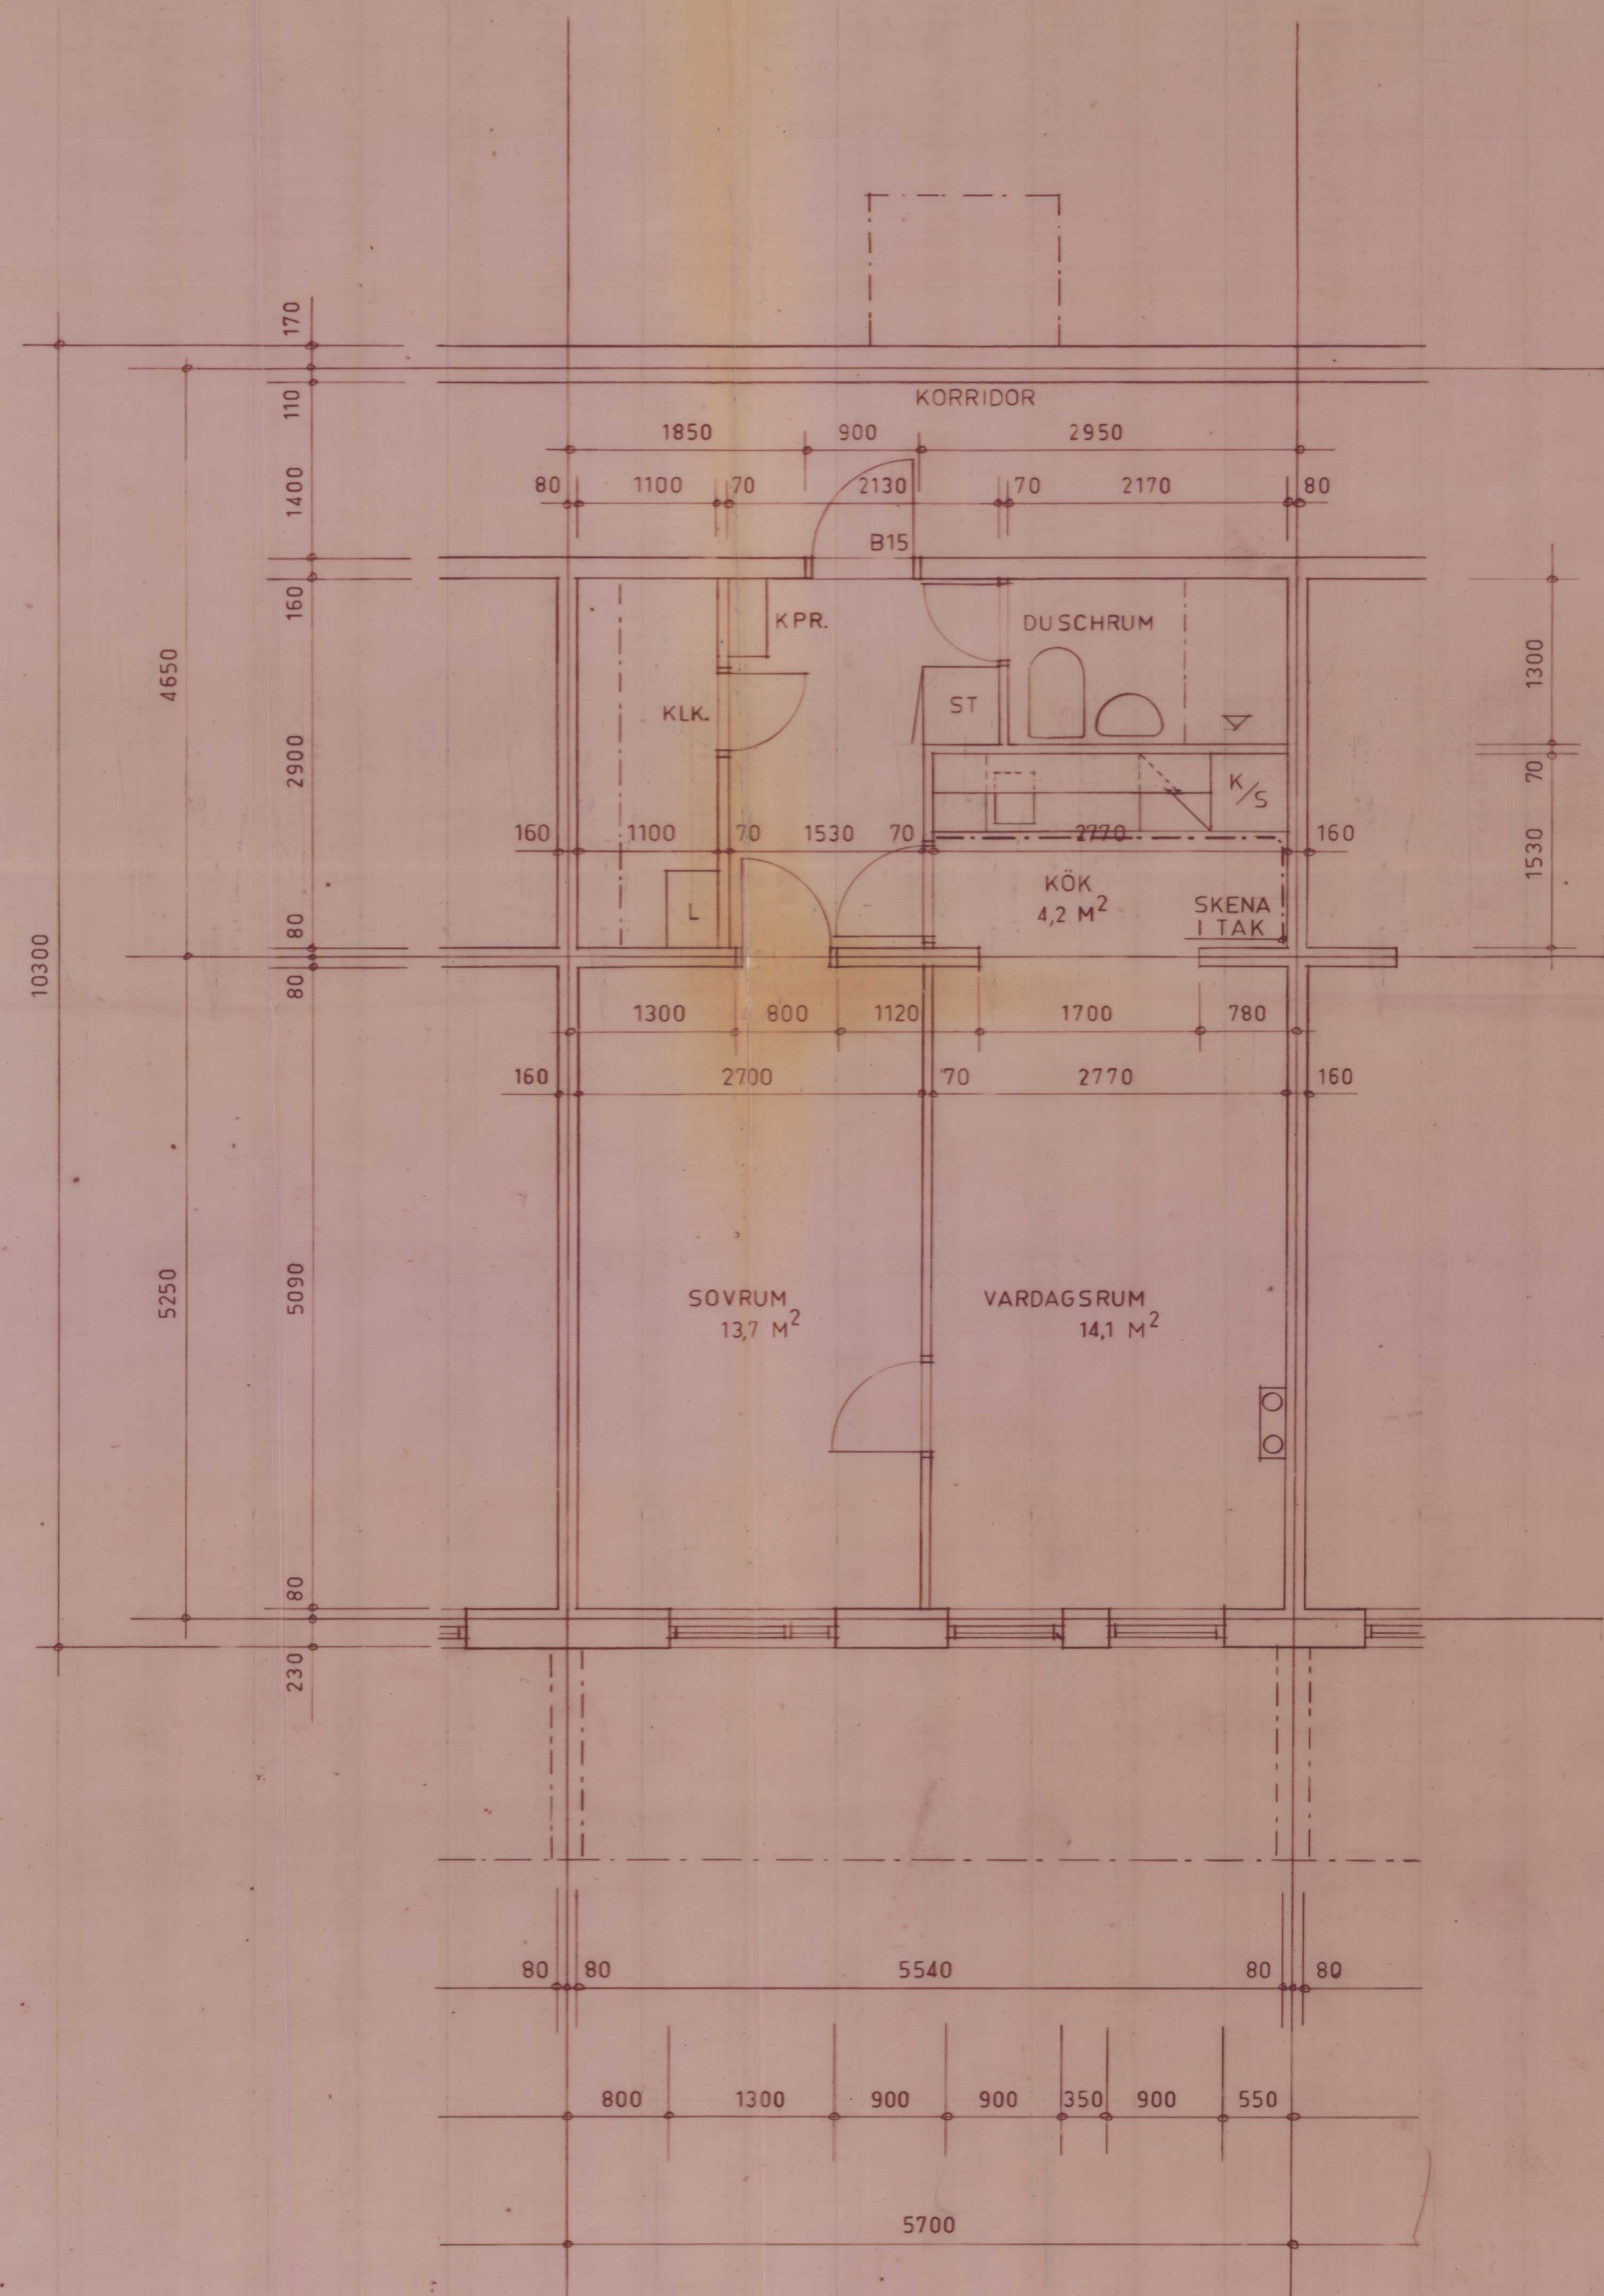


LÄGENHET B2v

LY-44,5 M²

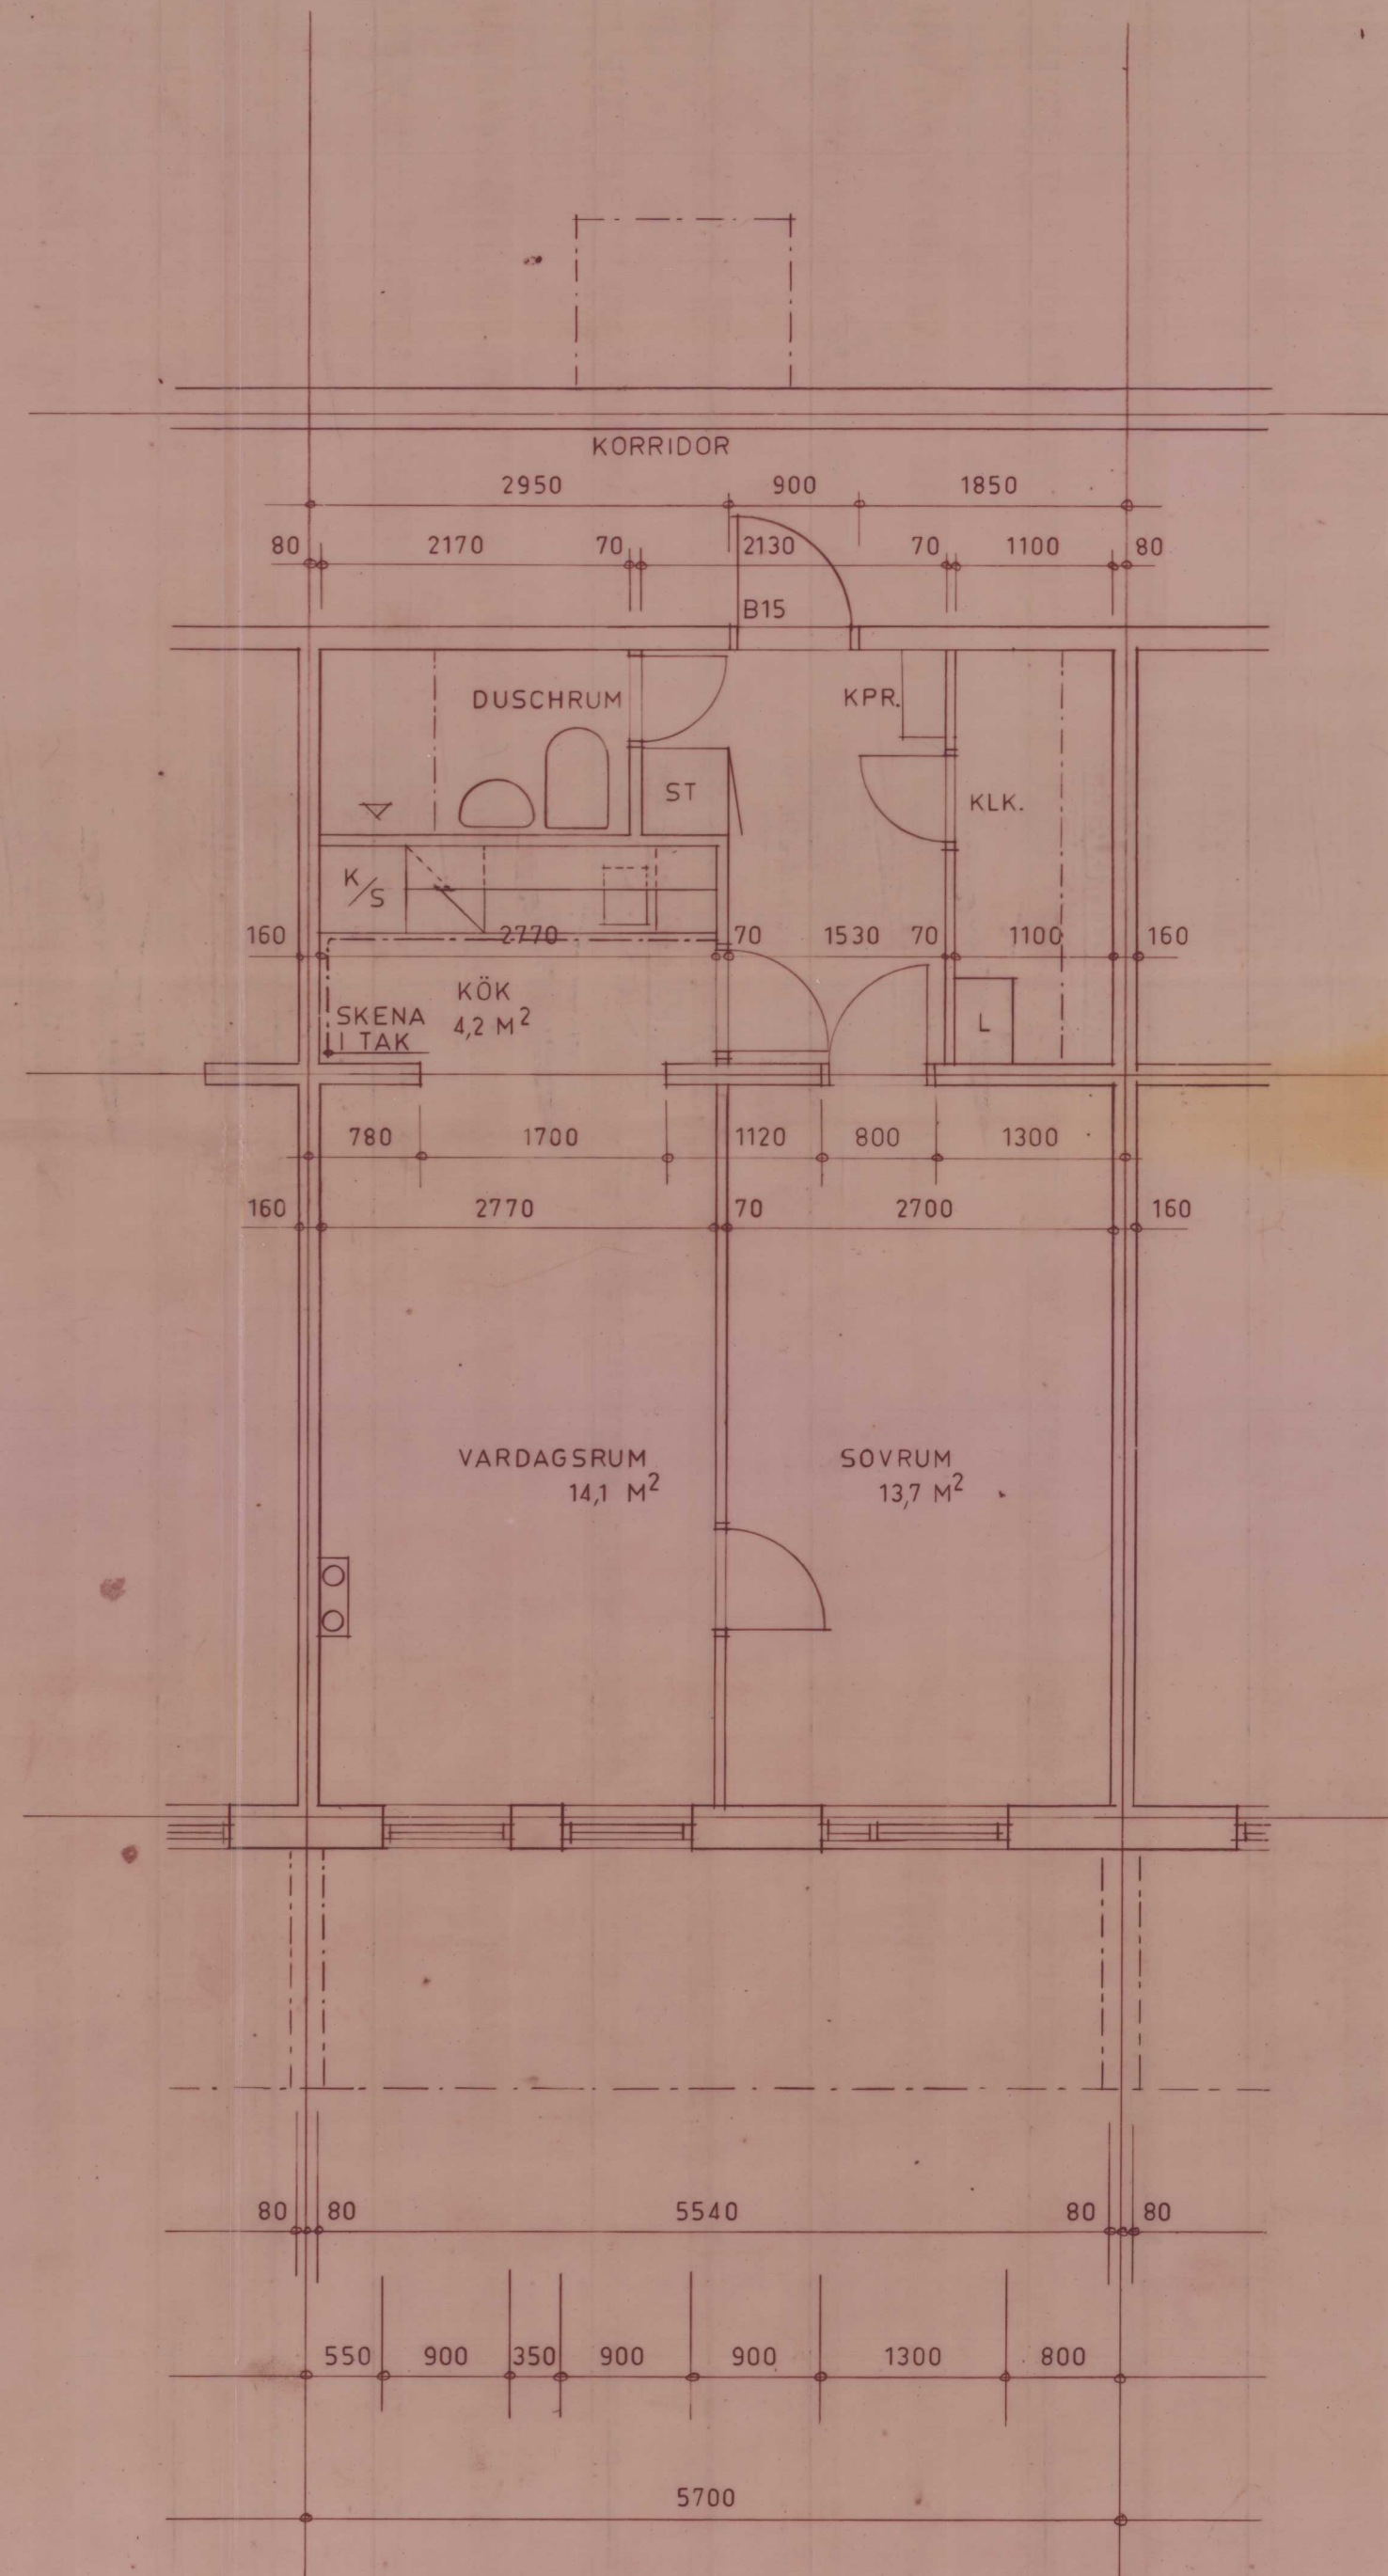

LÄGENHET B2h

LY-44,5 M²

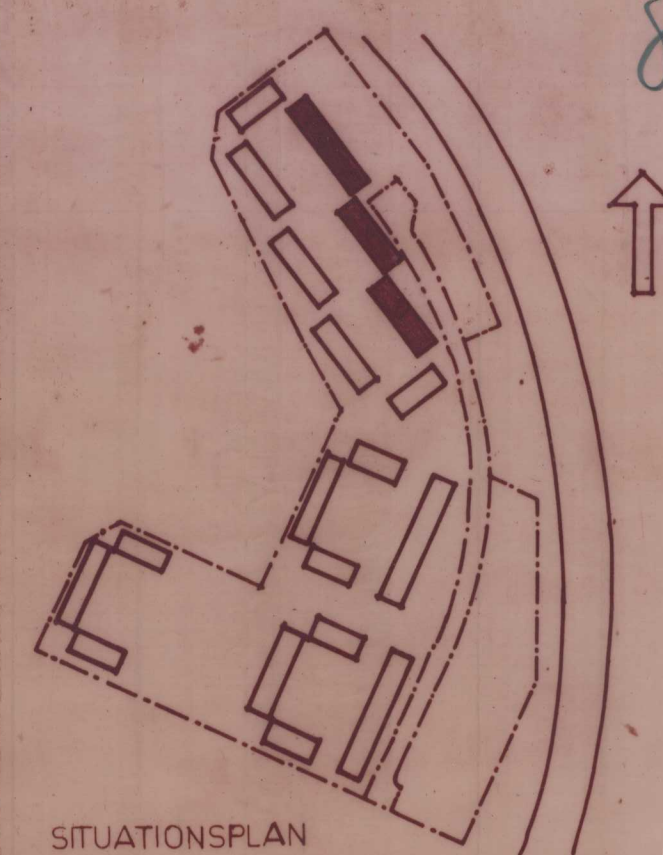

UPPLYSNINGAR

- ALLA MÅTT I MM.
- MÅTT AVSER SYSTEMLINJER RESP. FÄRDIGT LIV



Stockholms stads byggnadsnämnd
Granskad Byggnadslov meddelat den 13/11/69
L. G. G. G.

GRANSKNINGSBYRÅ:
INKOM 4 SEP 1969

STADSBYGGNADSKONTORET
Dnr. 180/69
9 SEP 1969

b	2	SKENA I TAK	KÅ	29.8.69
c	1	UTGÅR: 1 ST. L	KÅ	21.8.69

REV.	ANT.	REVIDERINGEN AVSER	SIGN.	DATUM
------	------	--------------------	-------	-------

BYGGNADSLOVSRITNING

KV KVARNTULLEN
RINKEBY STOCKHOLM

LÄGENHET TYP B2

BYGGHERRE
STIFTELSEN STOCKHOLMS STUDENTBOSTÄDER
KORSBARSVAGEN 2, BOX 9903 114 80 STOCKHOLM TEL. 19 03 40
TOTALENTREPRENÖR
JOHN MATTESSON BYGGNADS AB
SERGEI DATAN 1, BOX 401 43 102 43 STOCKHOLM TEL. 22 59 80
KONSULTER
A HANS BORGSTROM ARKITEKTKONTOR AB
VALLINGAT. 15 111 24 STOCKHOLM TEL. 23 11 85
K KIESSLER & MANNERSTRÄLE AB
VARTAVAGEN 12, BOX 2751 102 43 STOCKHOLM TEL. 22 42 00
S A-SYSTEM BYGGELEMENT AB
NYBROGAT. 38, BOX 9126 102 43 STOCKHOLM TEL. 63 03 25
T AXEL TIDERMAR TRÄDGÅRDSARK FSTL
ALVINGVÄG. 123 161 28 BROMMA TEL. 26 94 88

V	VS	E
ARB.NR	RITAD	DATUM
VS	KÅ	1.7.1969
SKALA	KONSULT	RIT.NR
1:50	A	G-213

REV.	b
1:50	A

A. 62729