386
367-368/1886

2012

2012.

PROJEKT · TILL · FASADER · FÖR · NYBYGGNAD Å · TOMTERNA · №: 1, 6, 7, i QVARTERET · KORPO-RALEN · VID · STRANDVÄGEN · i · STOCKHOLM.

FASAD · ÅT · GREF-MAGNI-GATAN.

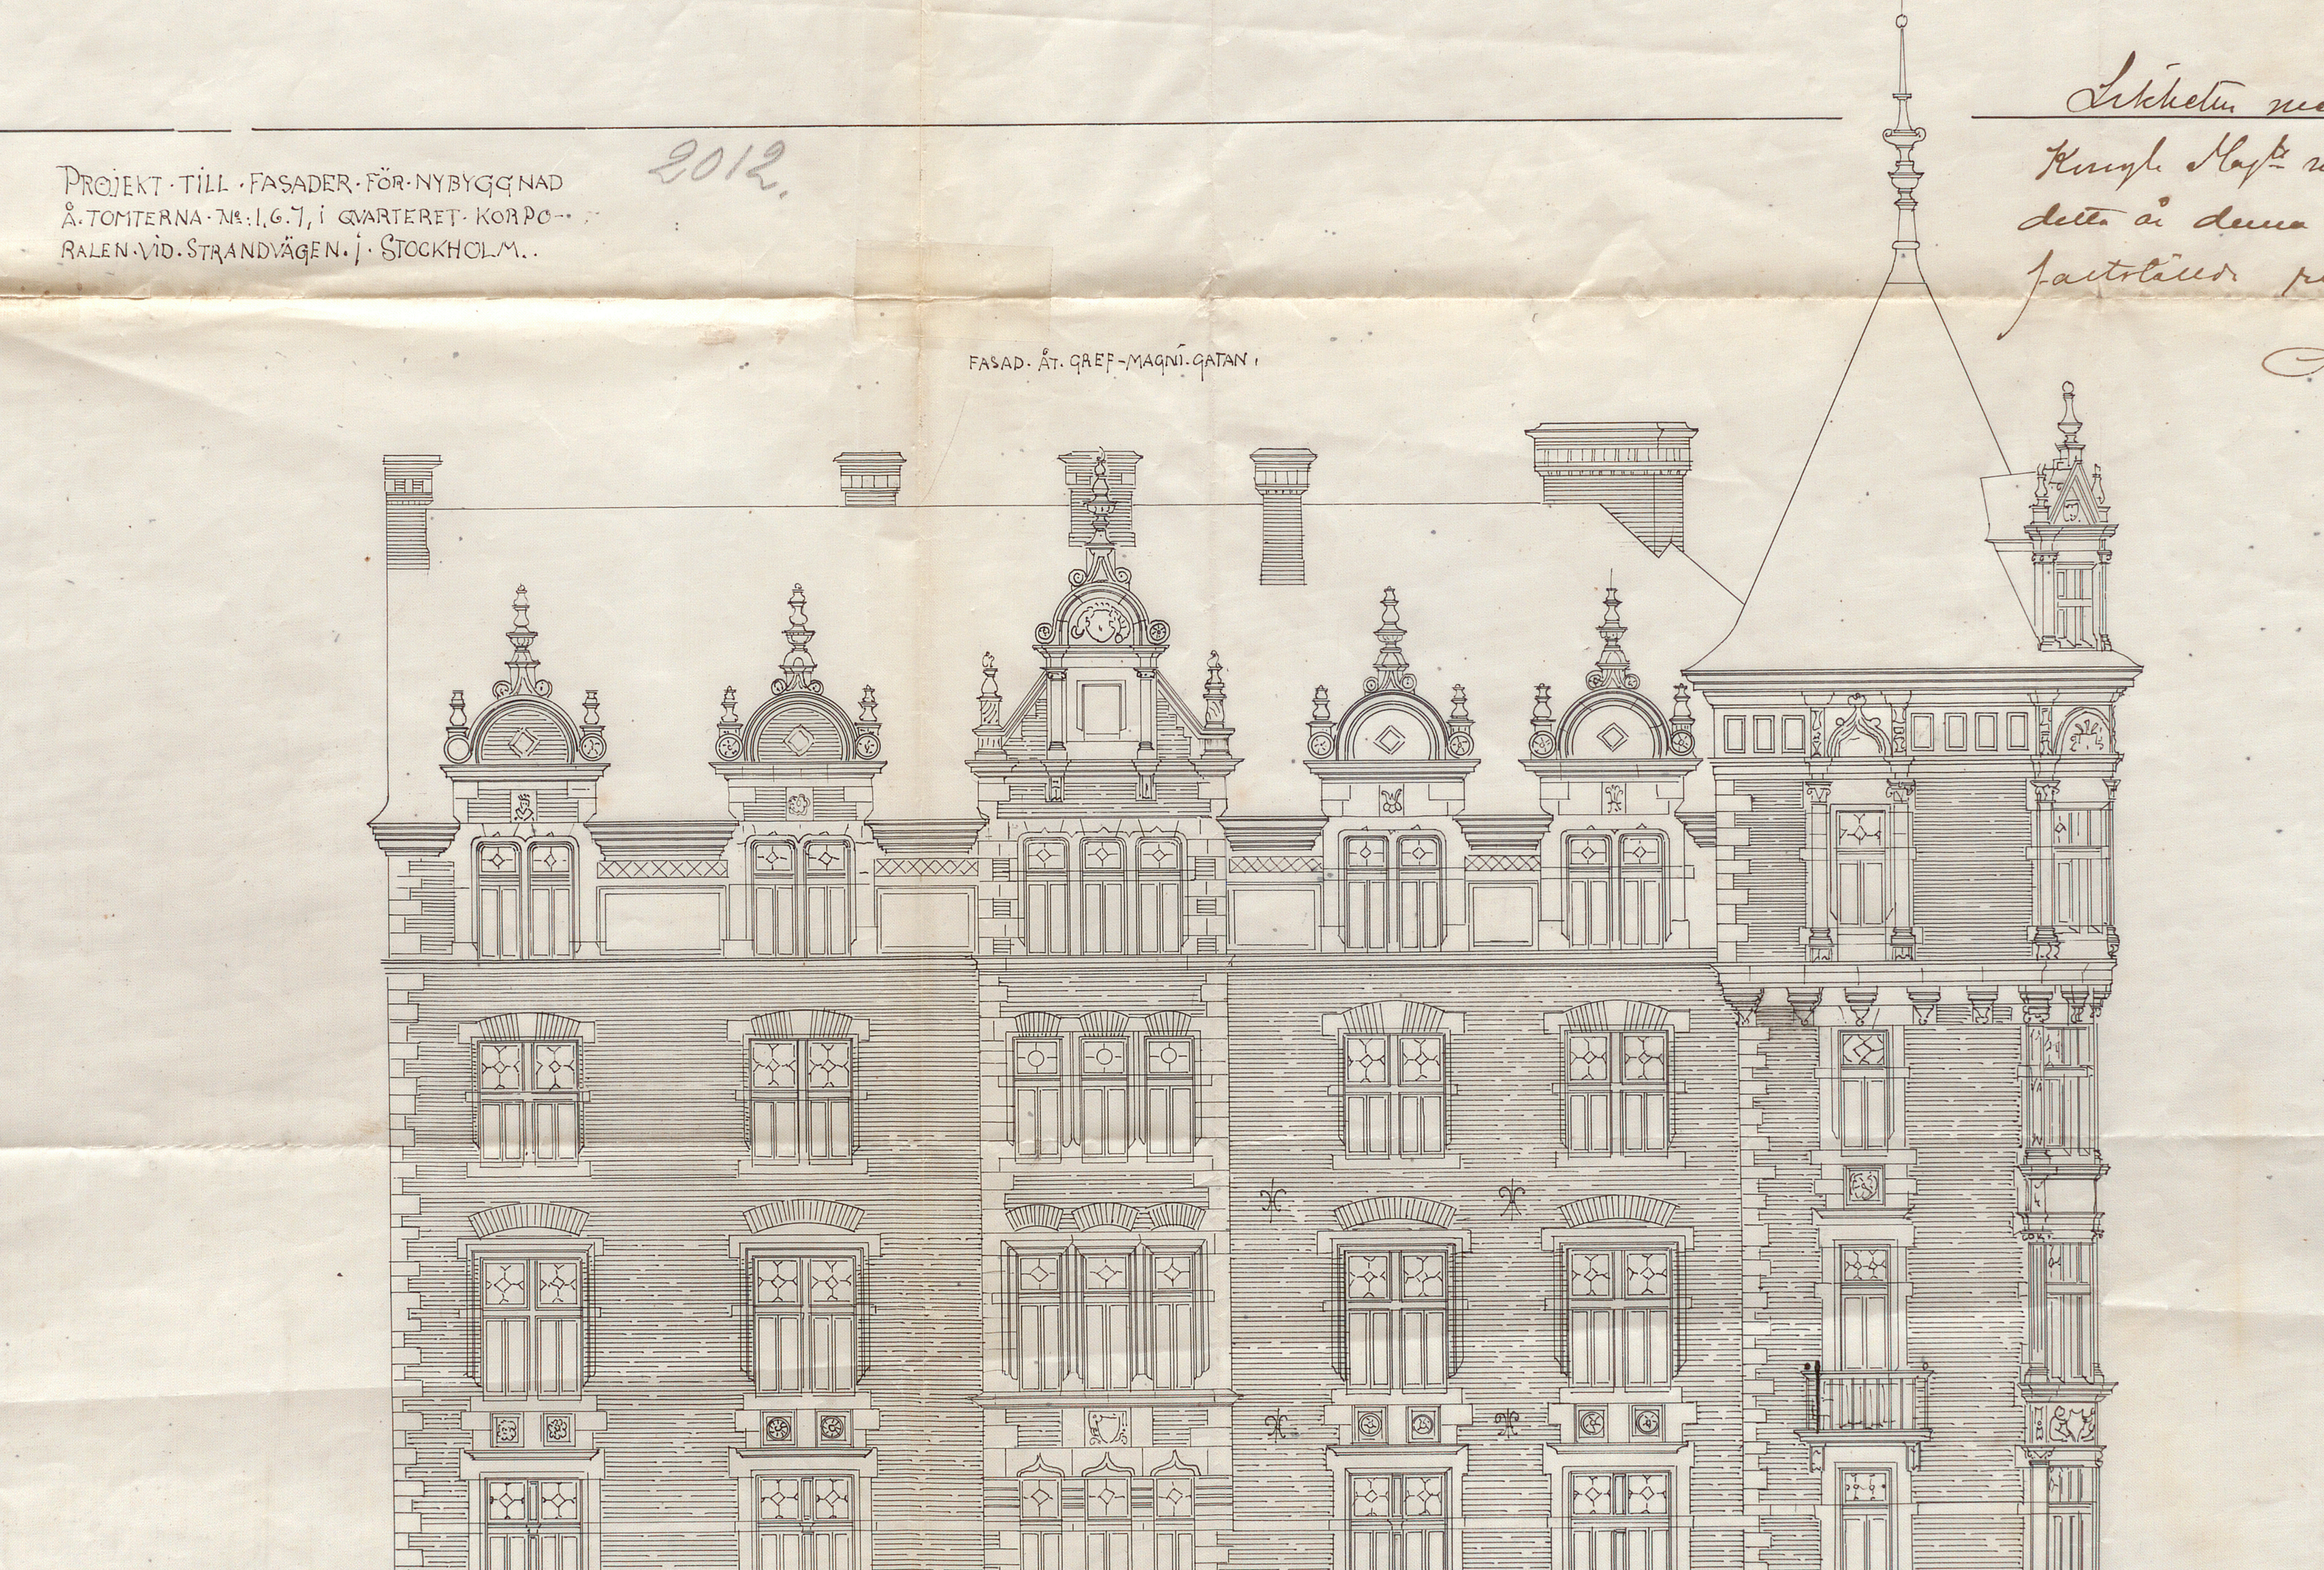

Likheten med den i enlighet med Kongl. Maj:ts nådiga resolutionen af den 17 Sept detta å denna dag af Stadens Byggnadsnämnd fastställd ritning betygas.

Stockholm den 6 Okt 1886

Ludvig Hedin

9.59460