886.

2019

RITNING TILL NYBYGNAD A TOMTEN N:o 71 QV. KORPORALEN.

I enlighet med den ~~Denna ritning är i enlighet med~~ Kungl. Maj:ts nådiga resolution af den 17 Sept detta år denna dag af Stadens Byggnadsnämnd fastställes ritning bestyrkes.

Stockholm den 6 Okt 1886

Ludvig Fraul

BÖTTEN PLAN.

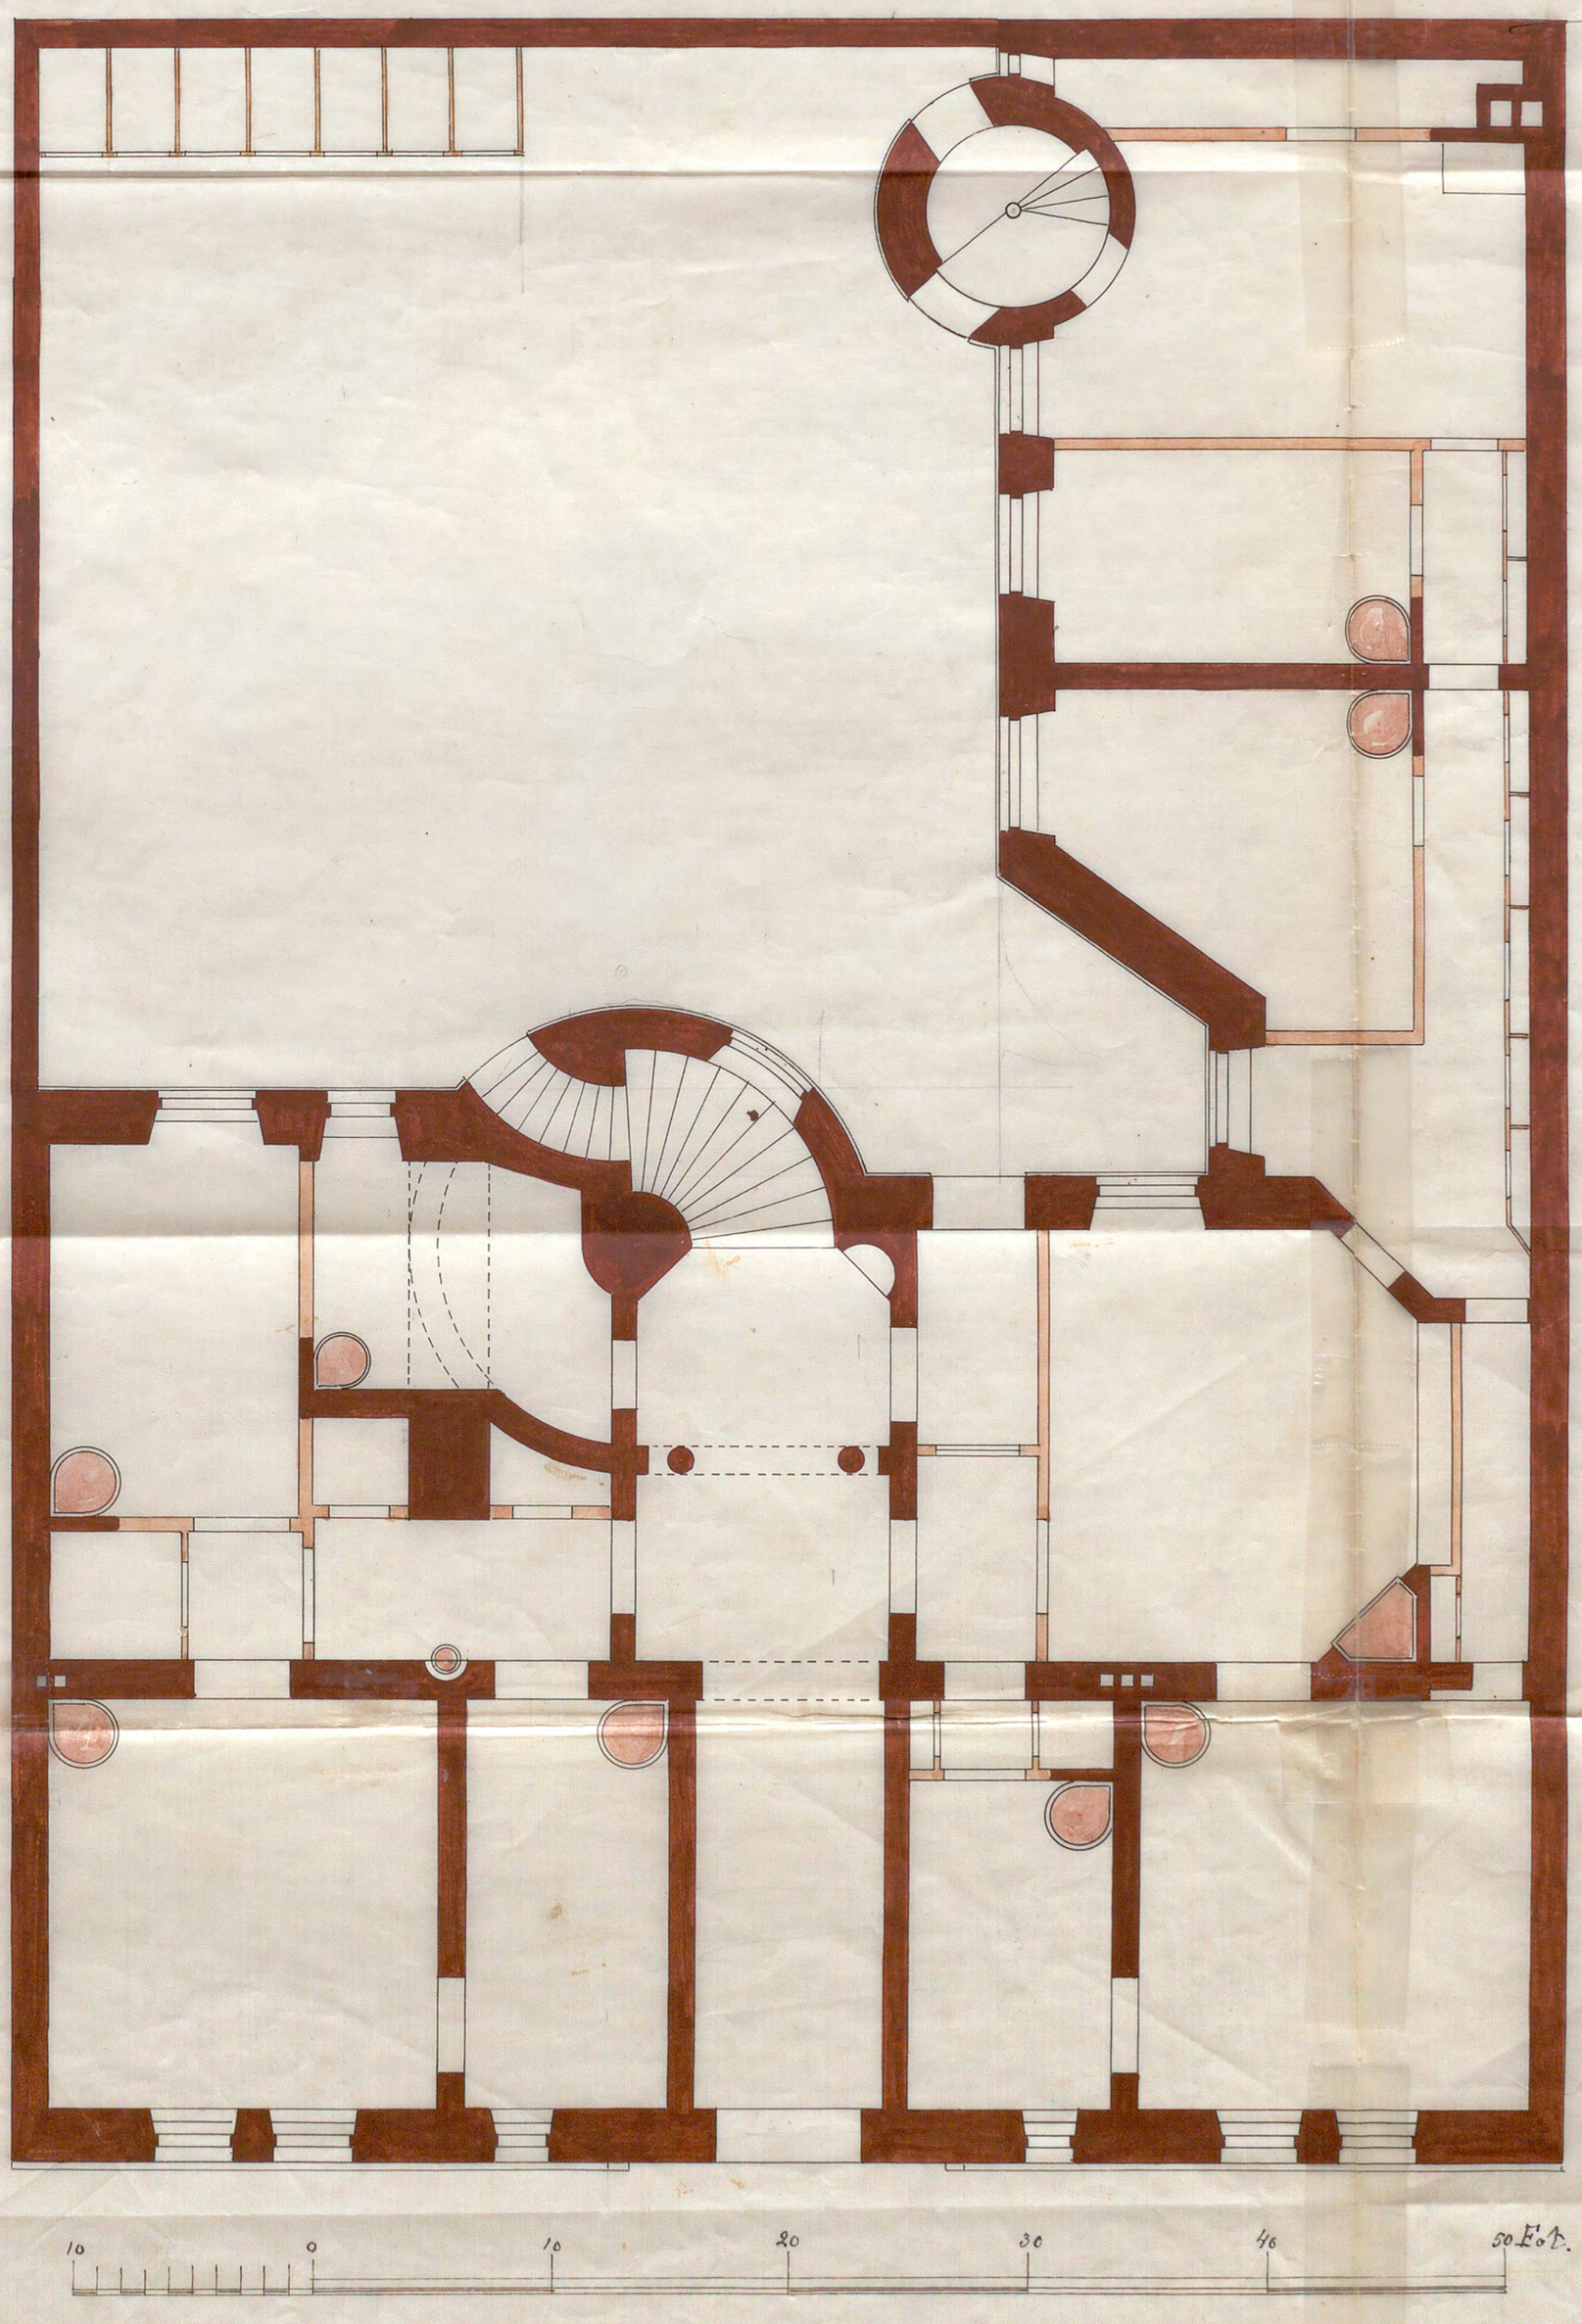

A. 59460