266
1886

59460

152

Plan af våningarne 1, 2, 3, 4 trappor upp i Nrs 29, 31 och 33 Strandvägen.

Vördt. Korporalen.

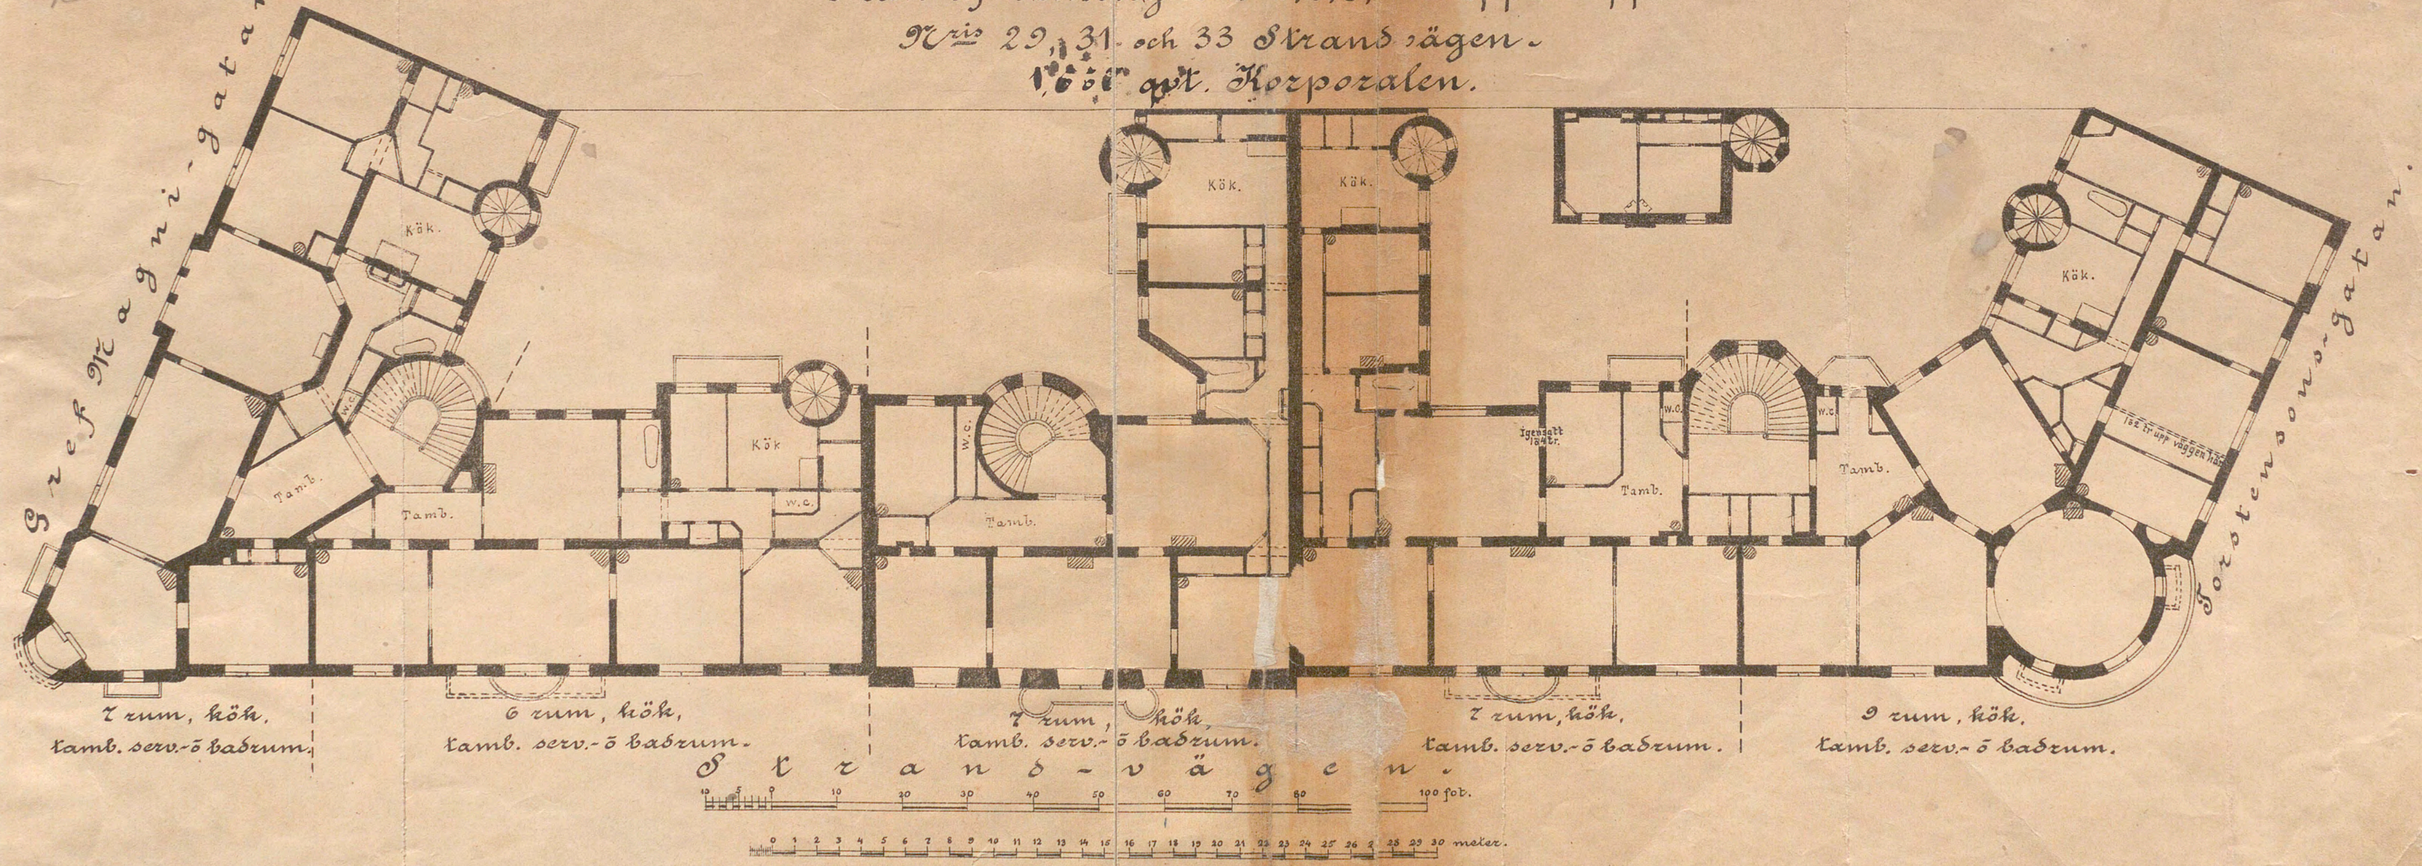

Autografiskt tryck från C. F. Ström & Son, Stockholm.

A 59460