


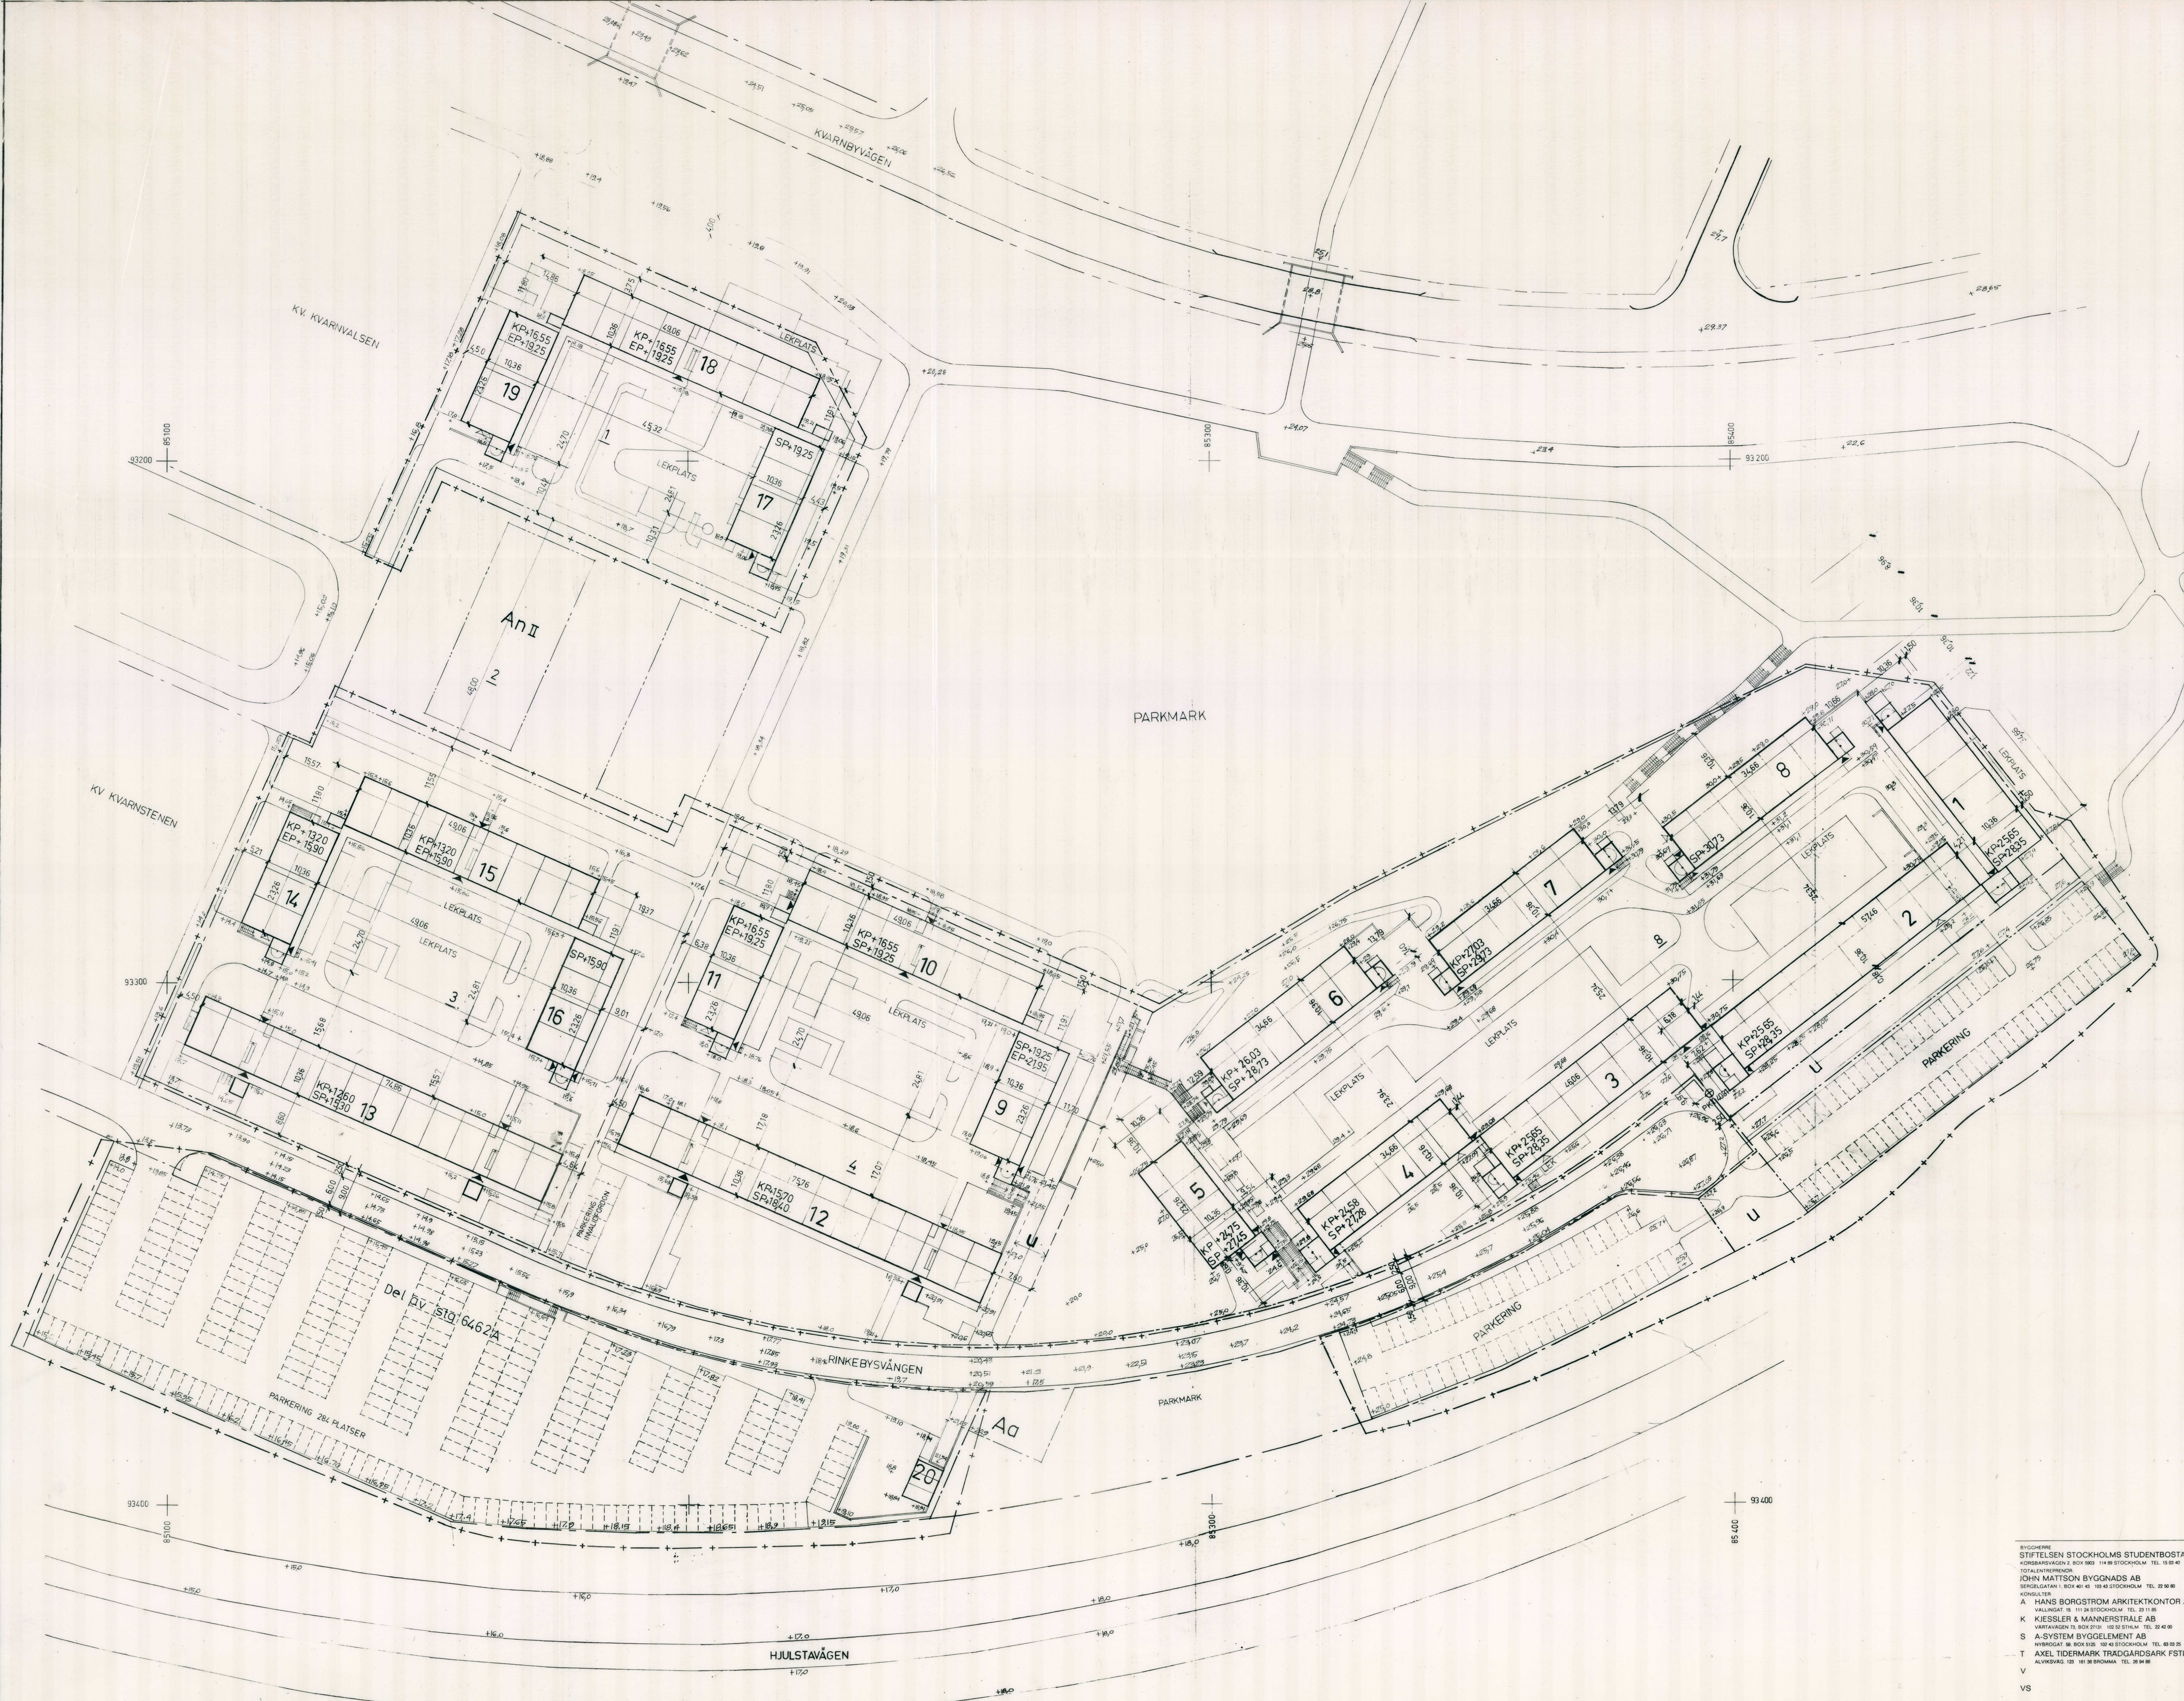

UPPLYSNINGAR

- MÄTT ANGES I METER
- MÄTT AVSER YTMÄTT I NORMALVÄNING
- YTMÄTT I NORMALVÄNING LIGGER PÅ ALLA
- SIDER 23 CM UTANFÖR SYSTEMLINJER
- YTMÄTT I KÄLLARVÄNING LIGGER 17 CM
- UTANFÖR SYSTEMLINJER

TECKENFÖRKLARING

- KVARTERSGRÄNS
- TOMTGRÄNS
- BYGGNADSRÄDESGRÄNS
- BESTÄMMELSEGRÄNS

Stockholms byggnadsnämnd  
180760

|   |                        |    |          |
|---|------------------------|----|----------|
| f | RELATIONSITNING        | TO | 1.9.73   |
| e | ALLM REV S DELEN       | PH | 9.10.-69 |
| d | ALLM REV               | PH | 1.9.-69  |
| c | ALLM REV               | PH | 21.8.-68 |
| b | KOMPL TOMT NR 1384     | PH | 8.6.-69  |
| a | KOMPL DEL AV STIG 662A | PH | 9.7.-69  |

BYGGNADSLÖVSITNING

KV KVARNTULLEN  
RINKEBY  
STOCKHOLM

SITUATIONSPLAN

BYGGHERRE  
STIFTELSEN STOCKHOLMS STUDENTBOSTÄDER  
KONSULT  
A HANS BORGSTROM ARKITEKTKONTOR AB  
VALLINGAT 15, S-113 34 STOCKHOLM, TEL. 21 11 85  
K KIESSLER & MANNERSTRÄLE AB  
T AXEL TIDEMARK TRÄDGÅRDSARK FSTL  
ÅLVSÖVÄG 123, S-161 38 BROMMA, TEL. 26 34 08

|        |         |       |         |
|--------|---------|-------|---------|
| ARB NR | PH      | DATUM | 17.1969 |
| SKALA  | KONSULT | UTGÅR | G-01    |
| 1:400  | A       | REV   | f       |