59460
1888/152a.

Plan af bottenvåningarne i Nris 29, 31 och 33 Strandvägen.

1,6 ö 7 qvt. Korporalen.

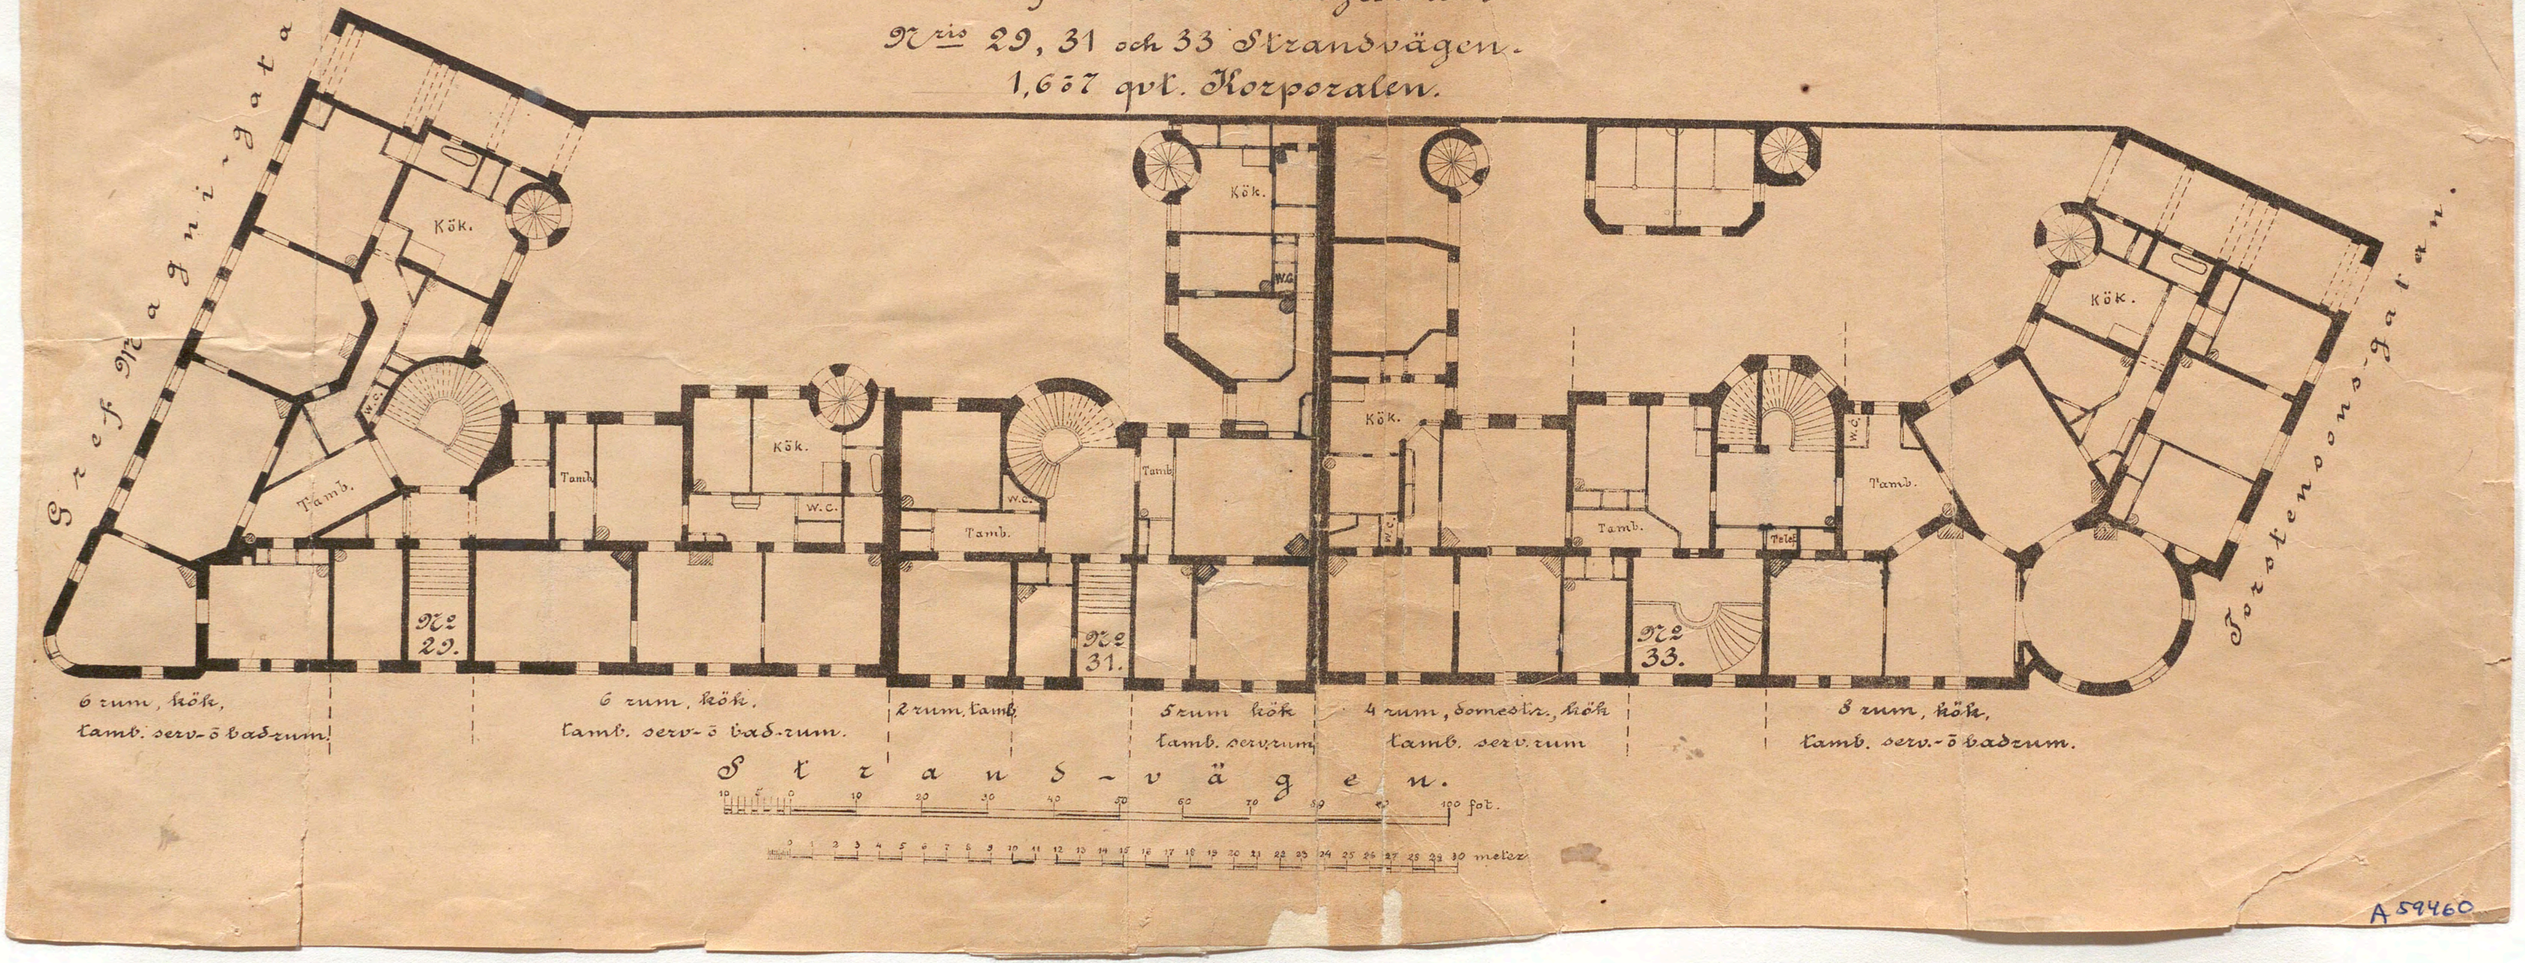

A 59460