366, 368
367 = 1886

2018

RITNING TILL NYBYGNAD A TOMTEN N:o 7 I OV. KORPORALEN.

KÄLLAR PLAN.

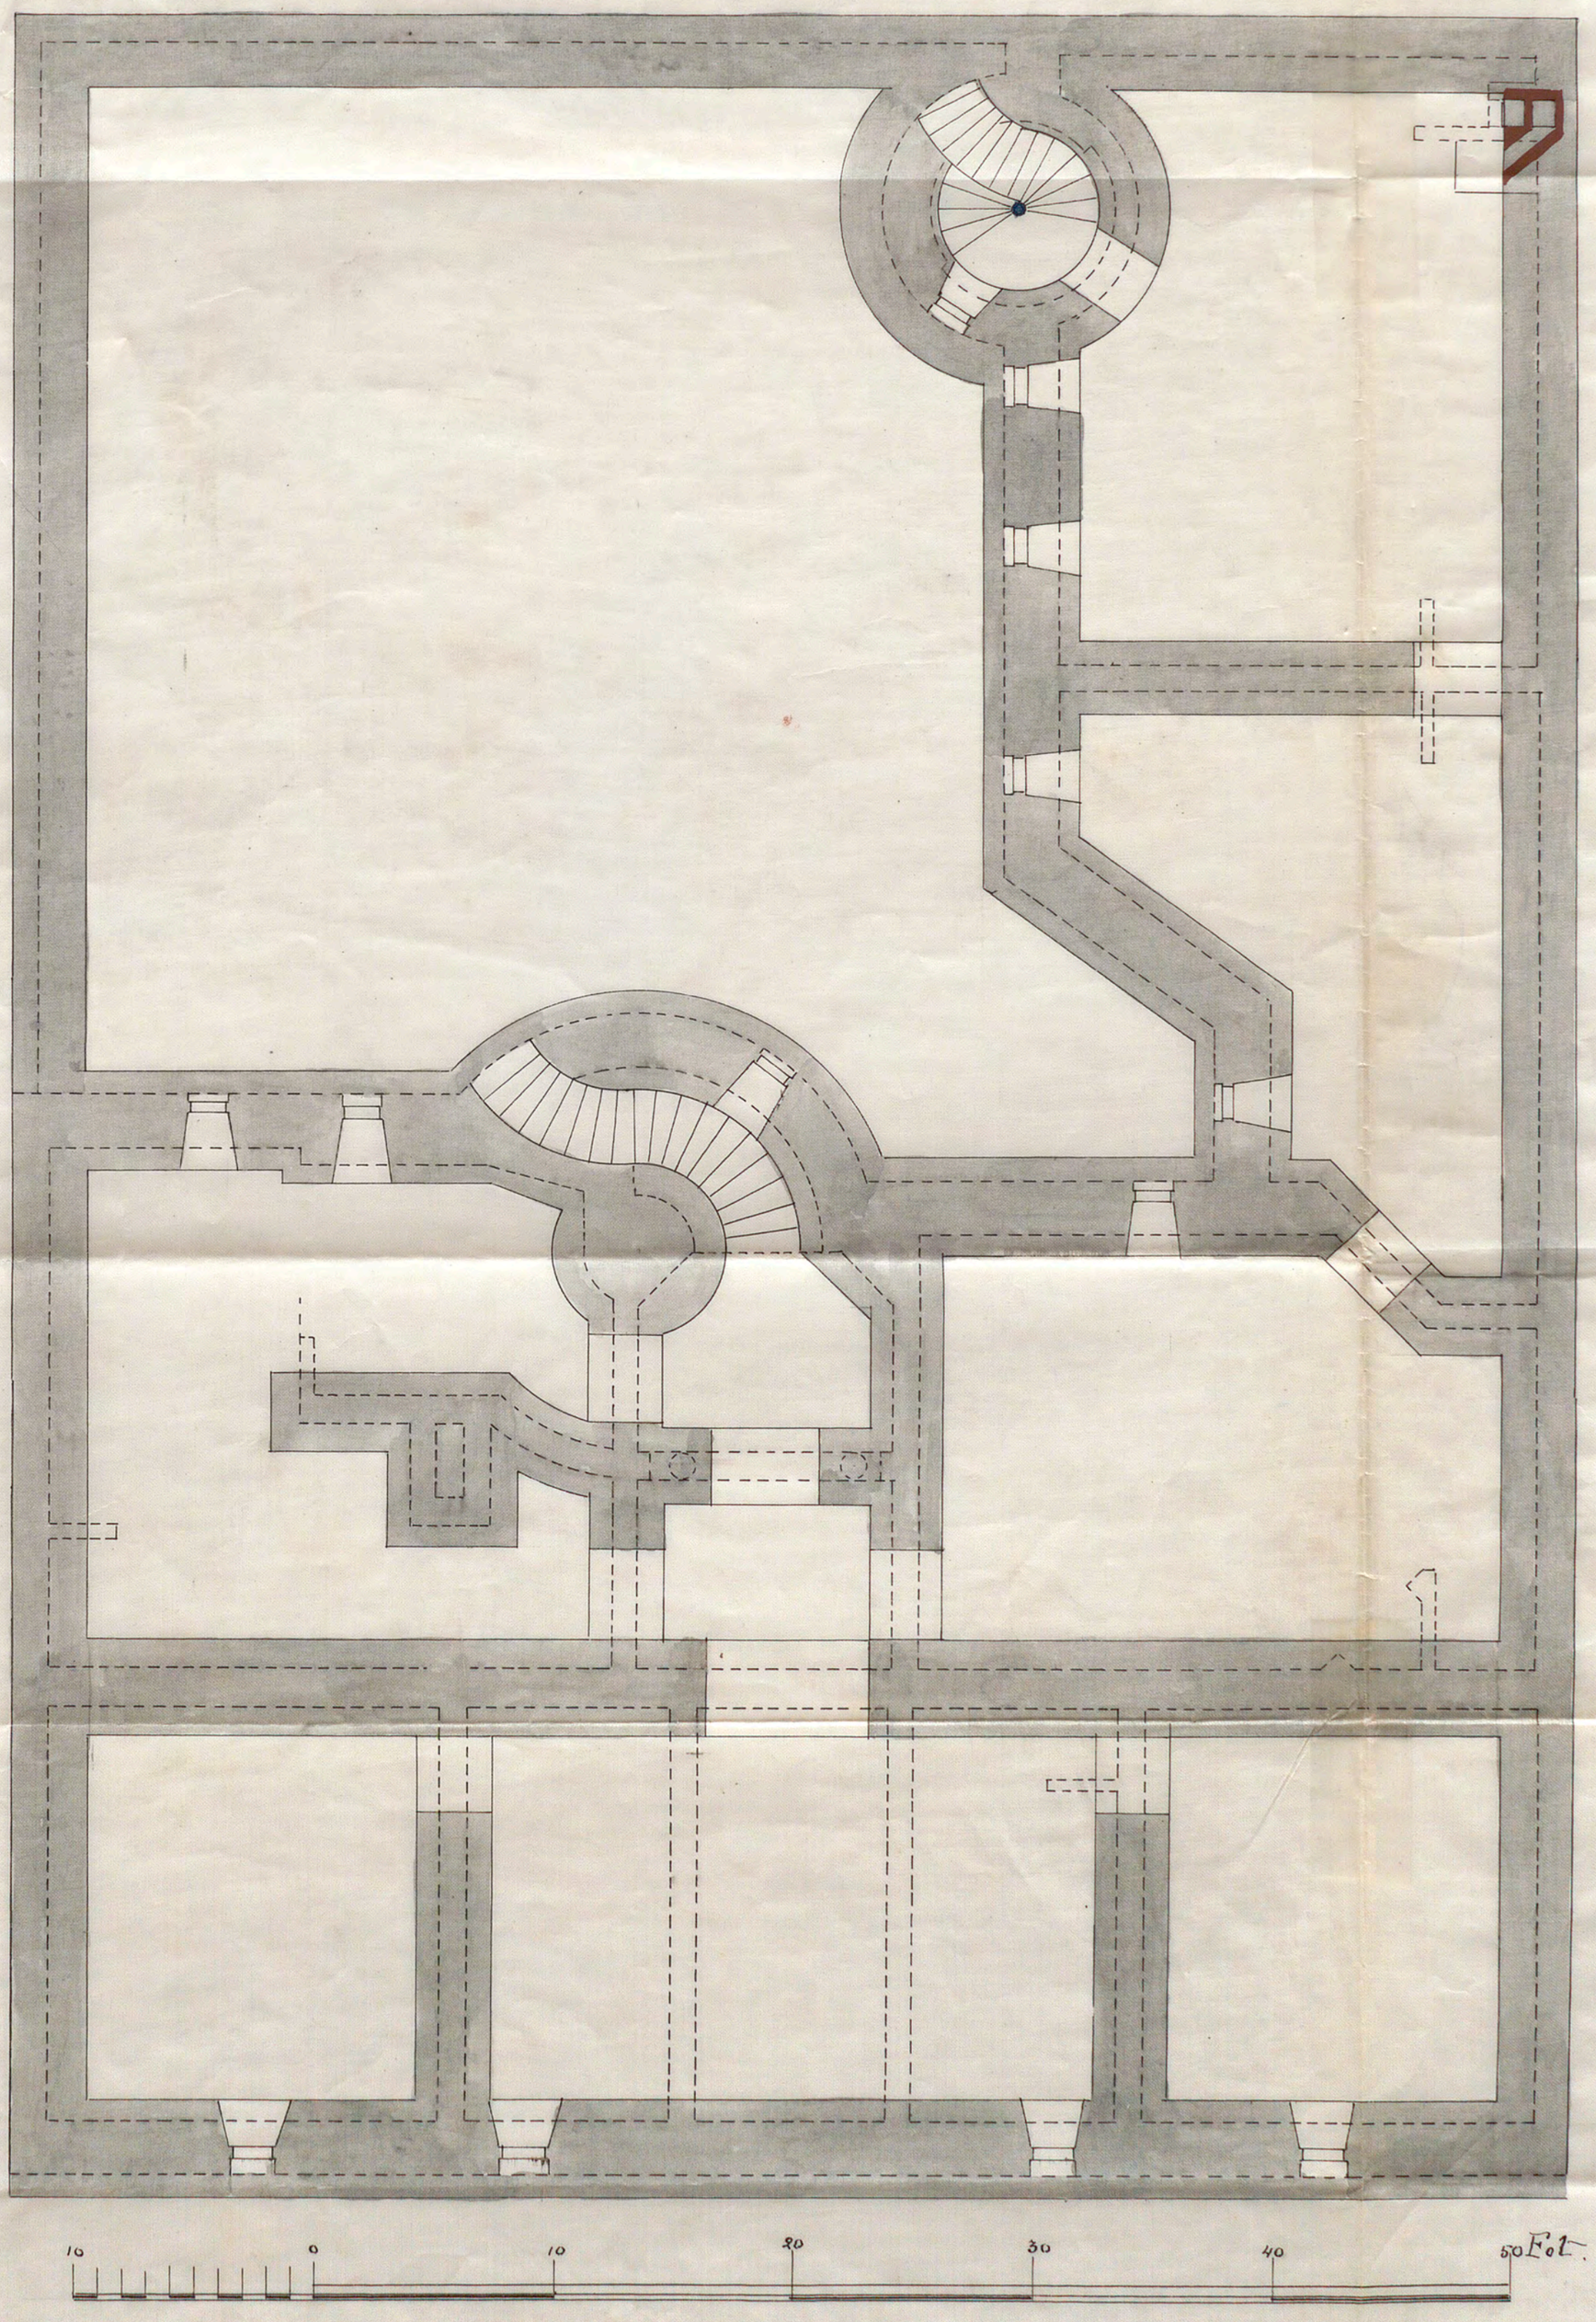

A. 59460