


Nr: 275/1898

Jug. den 9 Juli 1898

876

= Landbyska Verket /
RITNING TILL NYBYGGNAD
Å TOMTEN N°48 KV. SPERLINGENSBÄCKE
TILLHÖRIG HERR B. A. DANIELIUS

i enlighet med Kungl. Maj:ts rådiga
resolution af den 12 Aug. 1898
Likheten med den fastställda
sitningen bestyrkes.
Stockholm den 5 Okt. 1898.
Karpentaria.

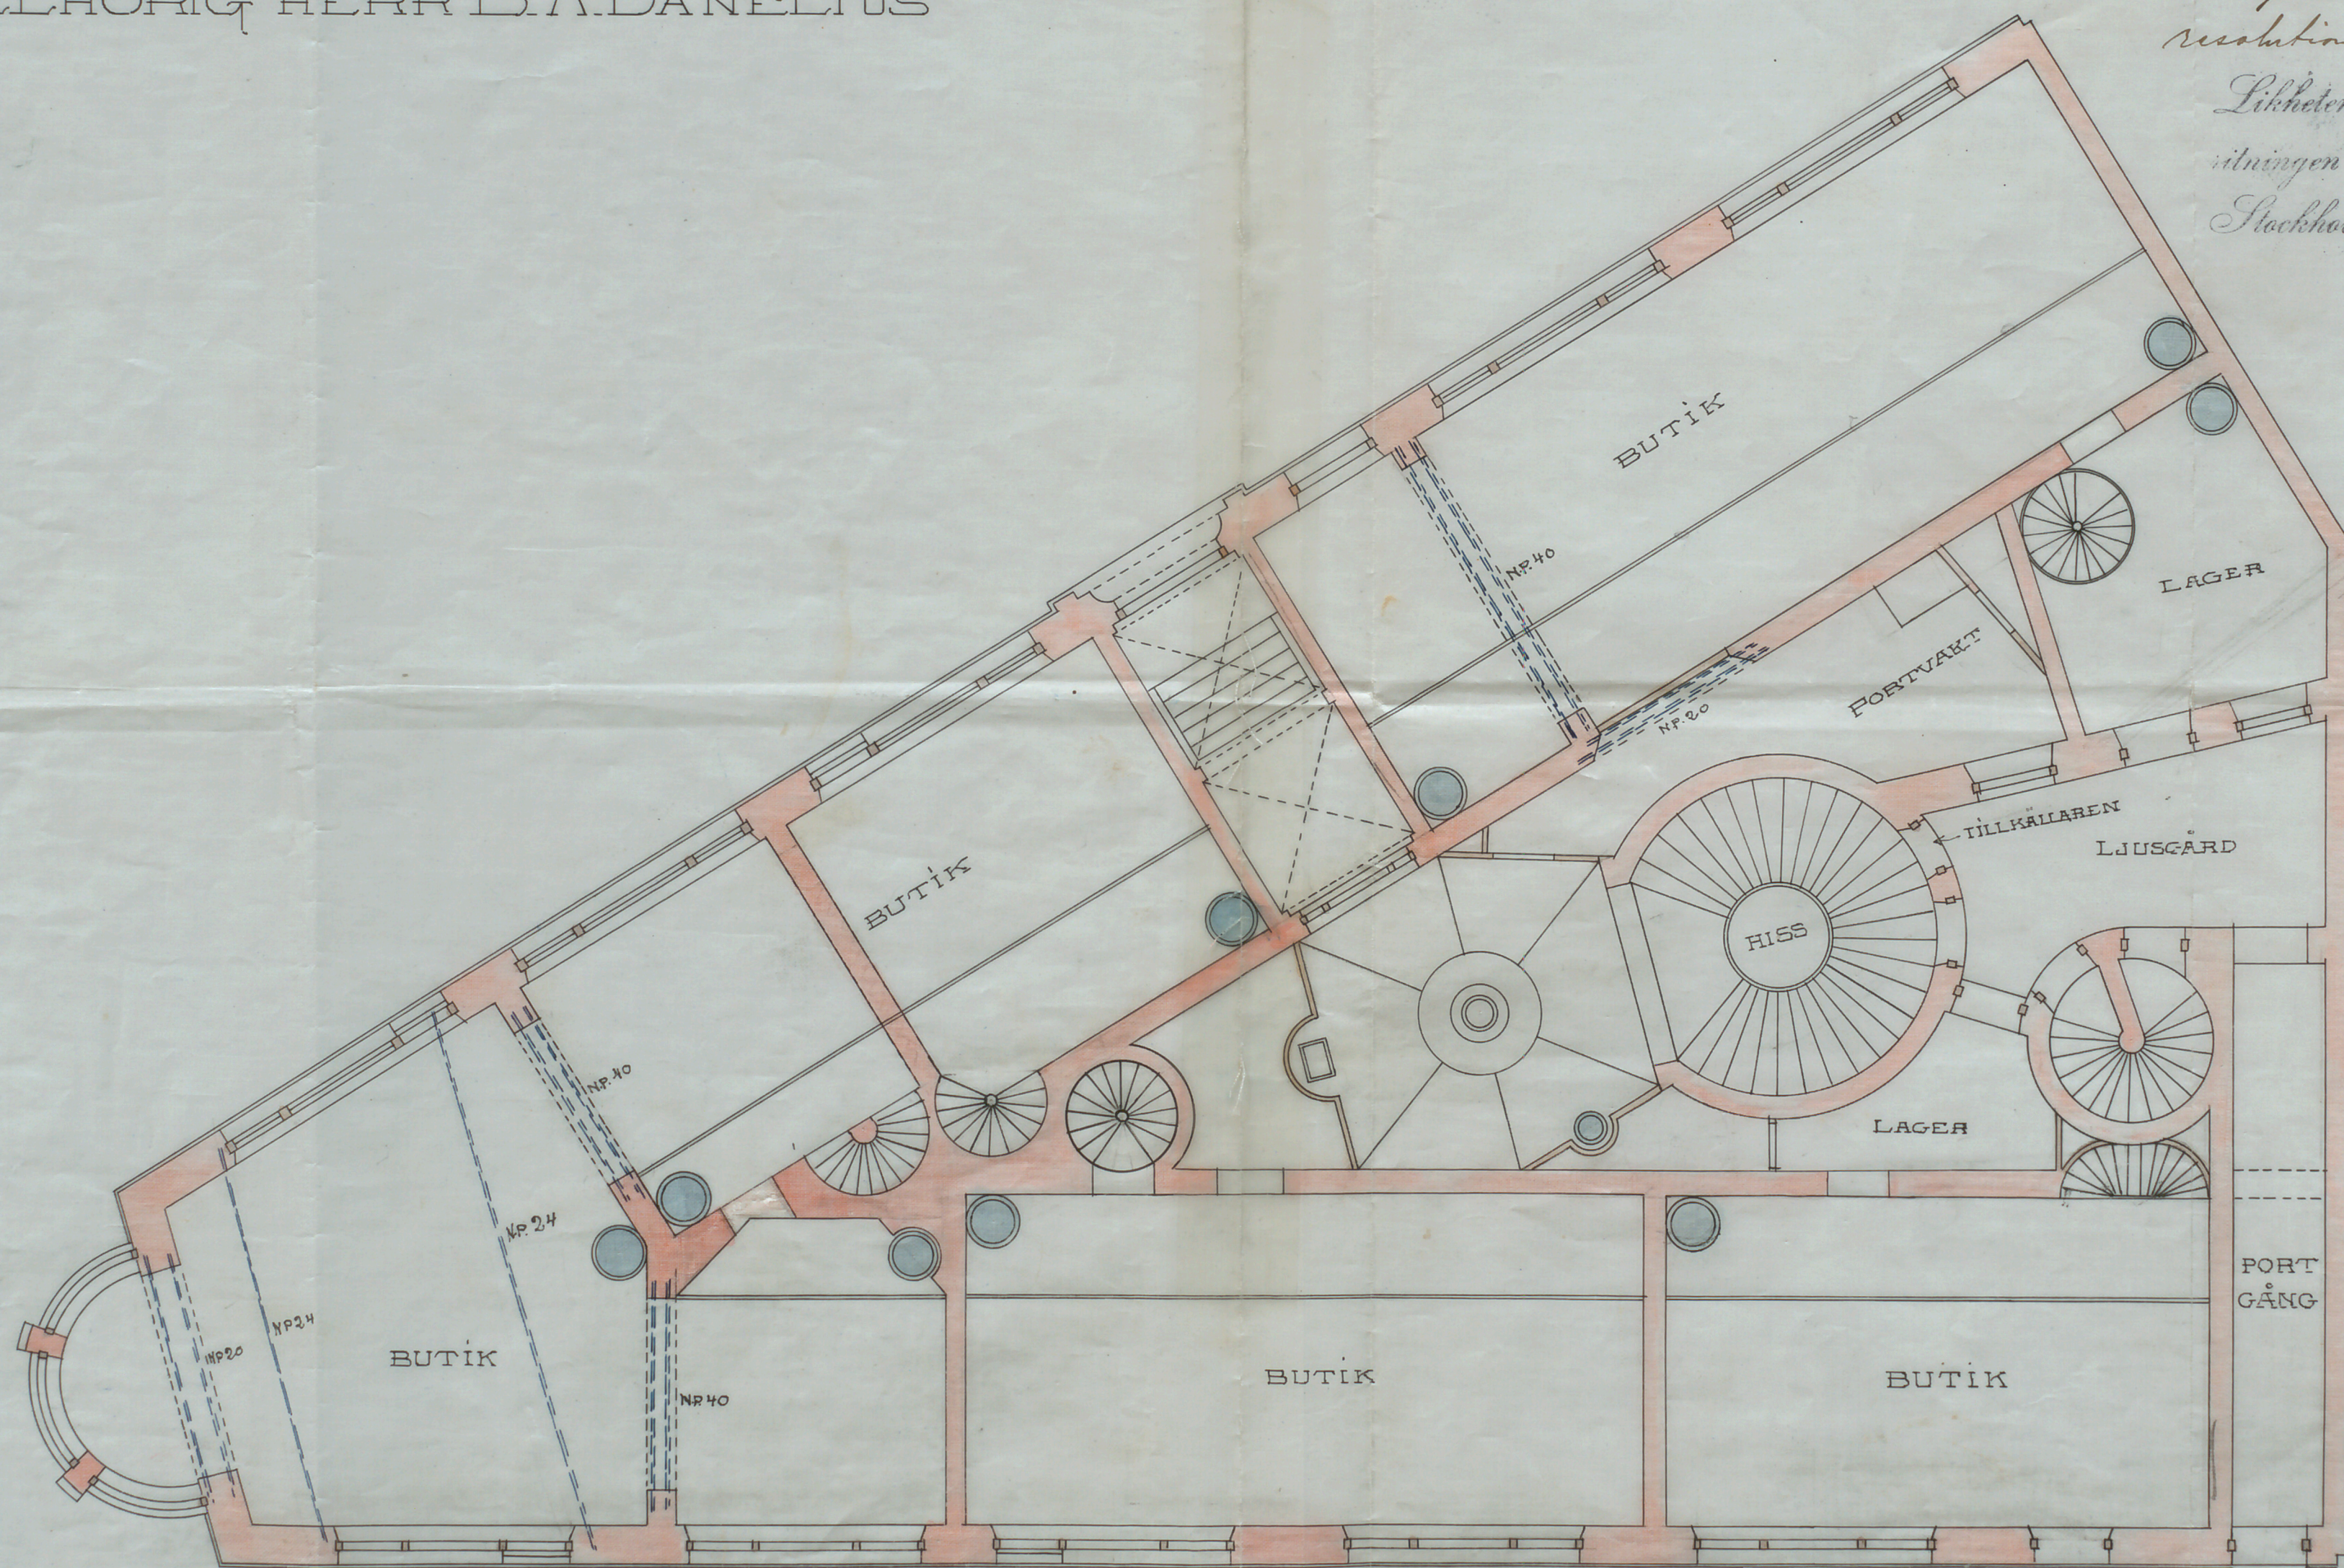

PLAN AF BOTTENVÅNINGEN

0 1 2 3 4 5 6 7 8 9 10 15 20 25 30 METER

L. J. J. 1898

A 65799

820